


ANUNT PUBLIC
PRIVIND ELABORAREA PROPUNERILOR PUZ

Referitor la proiect: PUZ – reglementare teren in vederea parcelarii pentru ansamblu locuinte,
Amplasament: Otopeni, Str. Drumul viilor, Tarla 11, Parcela 212/3 si 212/4 - CF 103981
Initiator: SC GOLDBACH RESIDENTIAL SRL
Elaborator: SC RAUM PROIECT SRL

Argumentare: Reglementare teren in vederea parcelarii pentru ansamblu de locuinte,

Propuneri urbanistice:

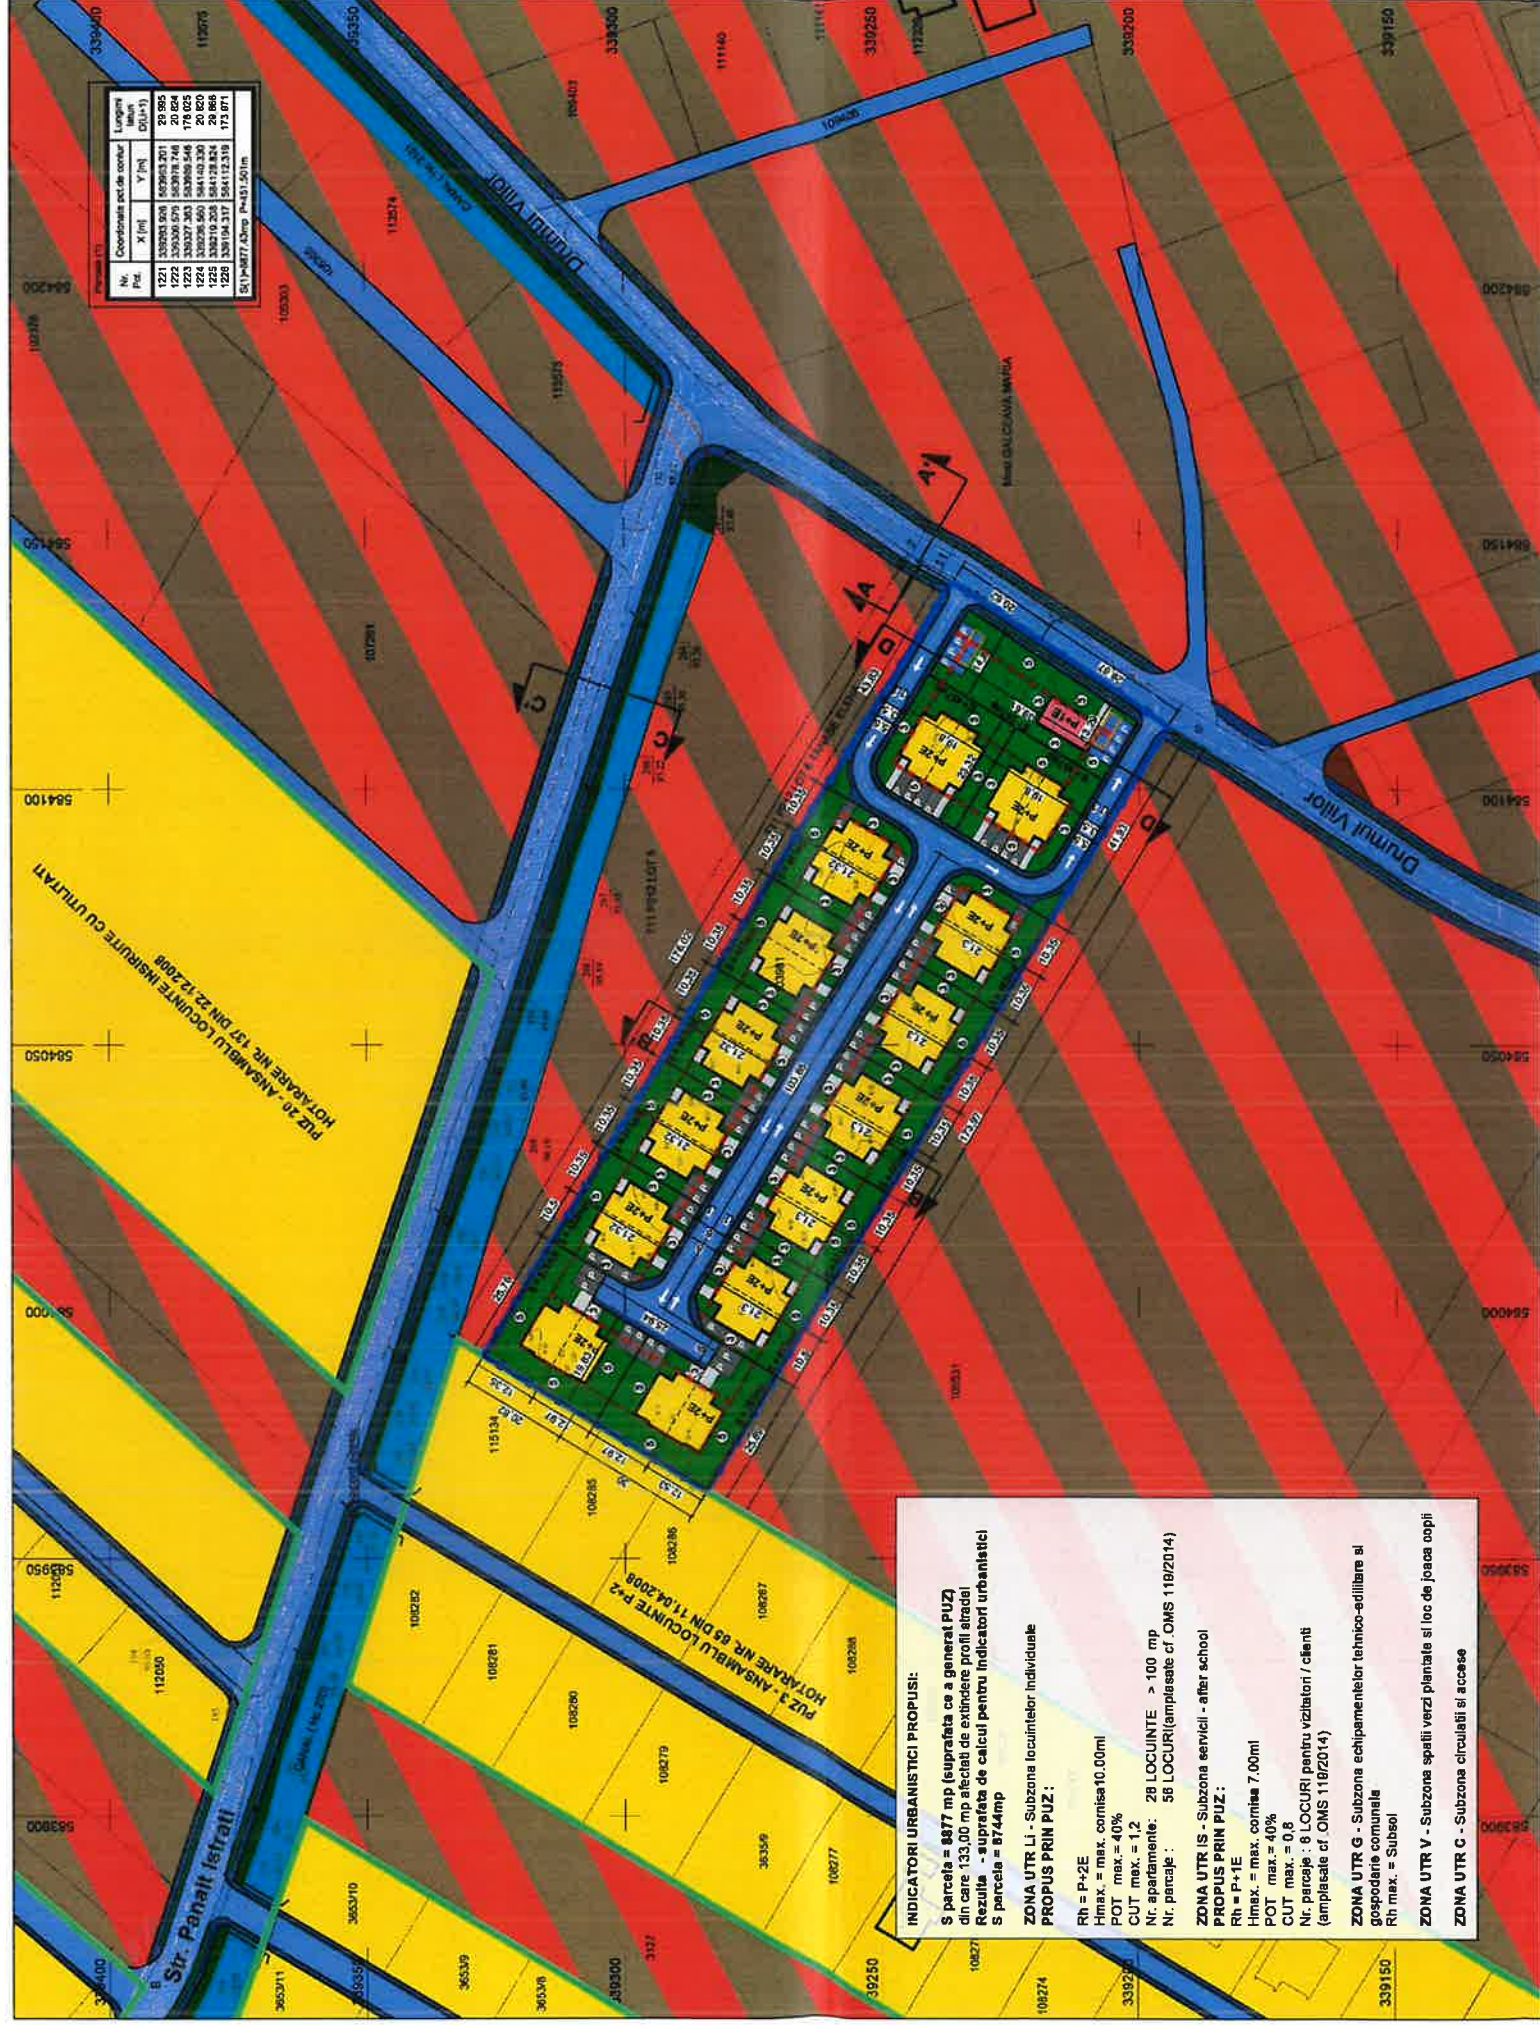

Primaria Orasului Otopeni aduce la cunostinta publicului interesat elaborarea propunerilor PUZ pentru pentru reglementare teren in vederea parcelarii pentruansamblu locuinte . Observatiile sunt necesare in vederea avizarii PUZ.

PUBLICUL ESTE INVITAT SĂ TRANSMITĂ OBSERVAȚII asupra documentelor expuse/disponibile la sediul Primăriei Orasului Otopeni, str. 23 August, nr. 10, în perioada 26. 03. 2025 – 11.04.2025.

Persoana responsabilă cu informarea și consultarea publicului: Serviciul Urbanism – Primaria Otopeni, Otopeni, str. 23 August, nr. 10,, telefon 021 352 00 33, email: secretariat@otopeni.ro.

PUBLICUL ESTE INVITAT SĂ PARTICIPE LA – consultarea documentației și formularea sugestiilor în perioada 26.03.2025 – 11.04.2025 la sediul Primăriei Orasului Otopeni, str. 23 August, nr. 10 - Serviciul Urbanism și pe site-ul primăriei la adresa: www.otopeni.ro, precum si la adresele de email secretariat@otopeni.ro, raumproiect@gmail.com

Etape ulterioare, preconizate pentru consultarea publicului : Etapa de aprobare

Metoda de informare : anunt public , afisare la sediul Primariei