


PUZ PLAN URBANISTIC ZONAL

JUD. ILFOV - ORASUL OTOPENI

PLANSĂ 1 - INCADRARE ÎN PUG

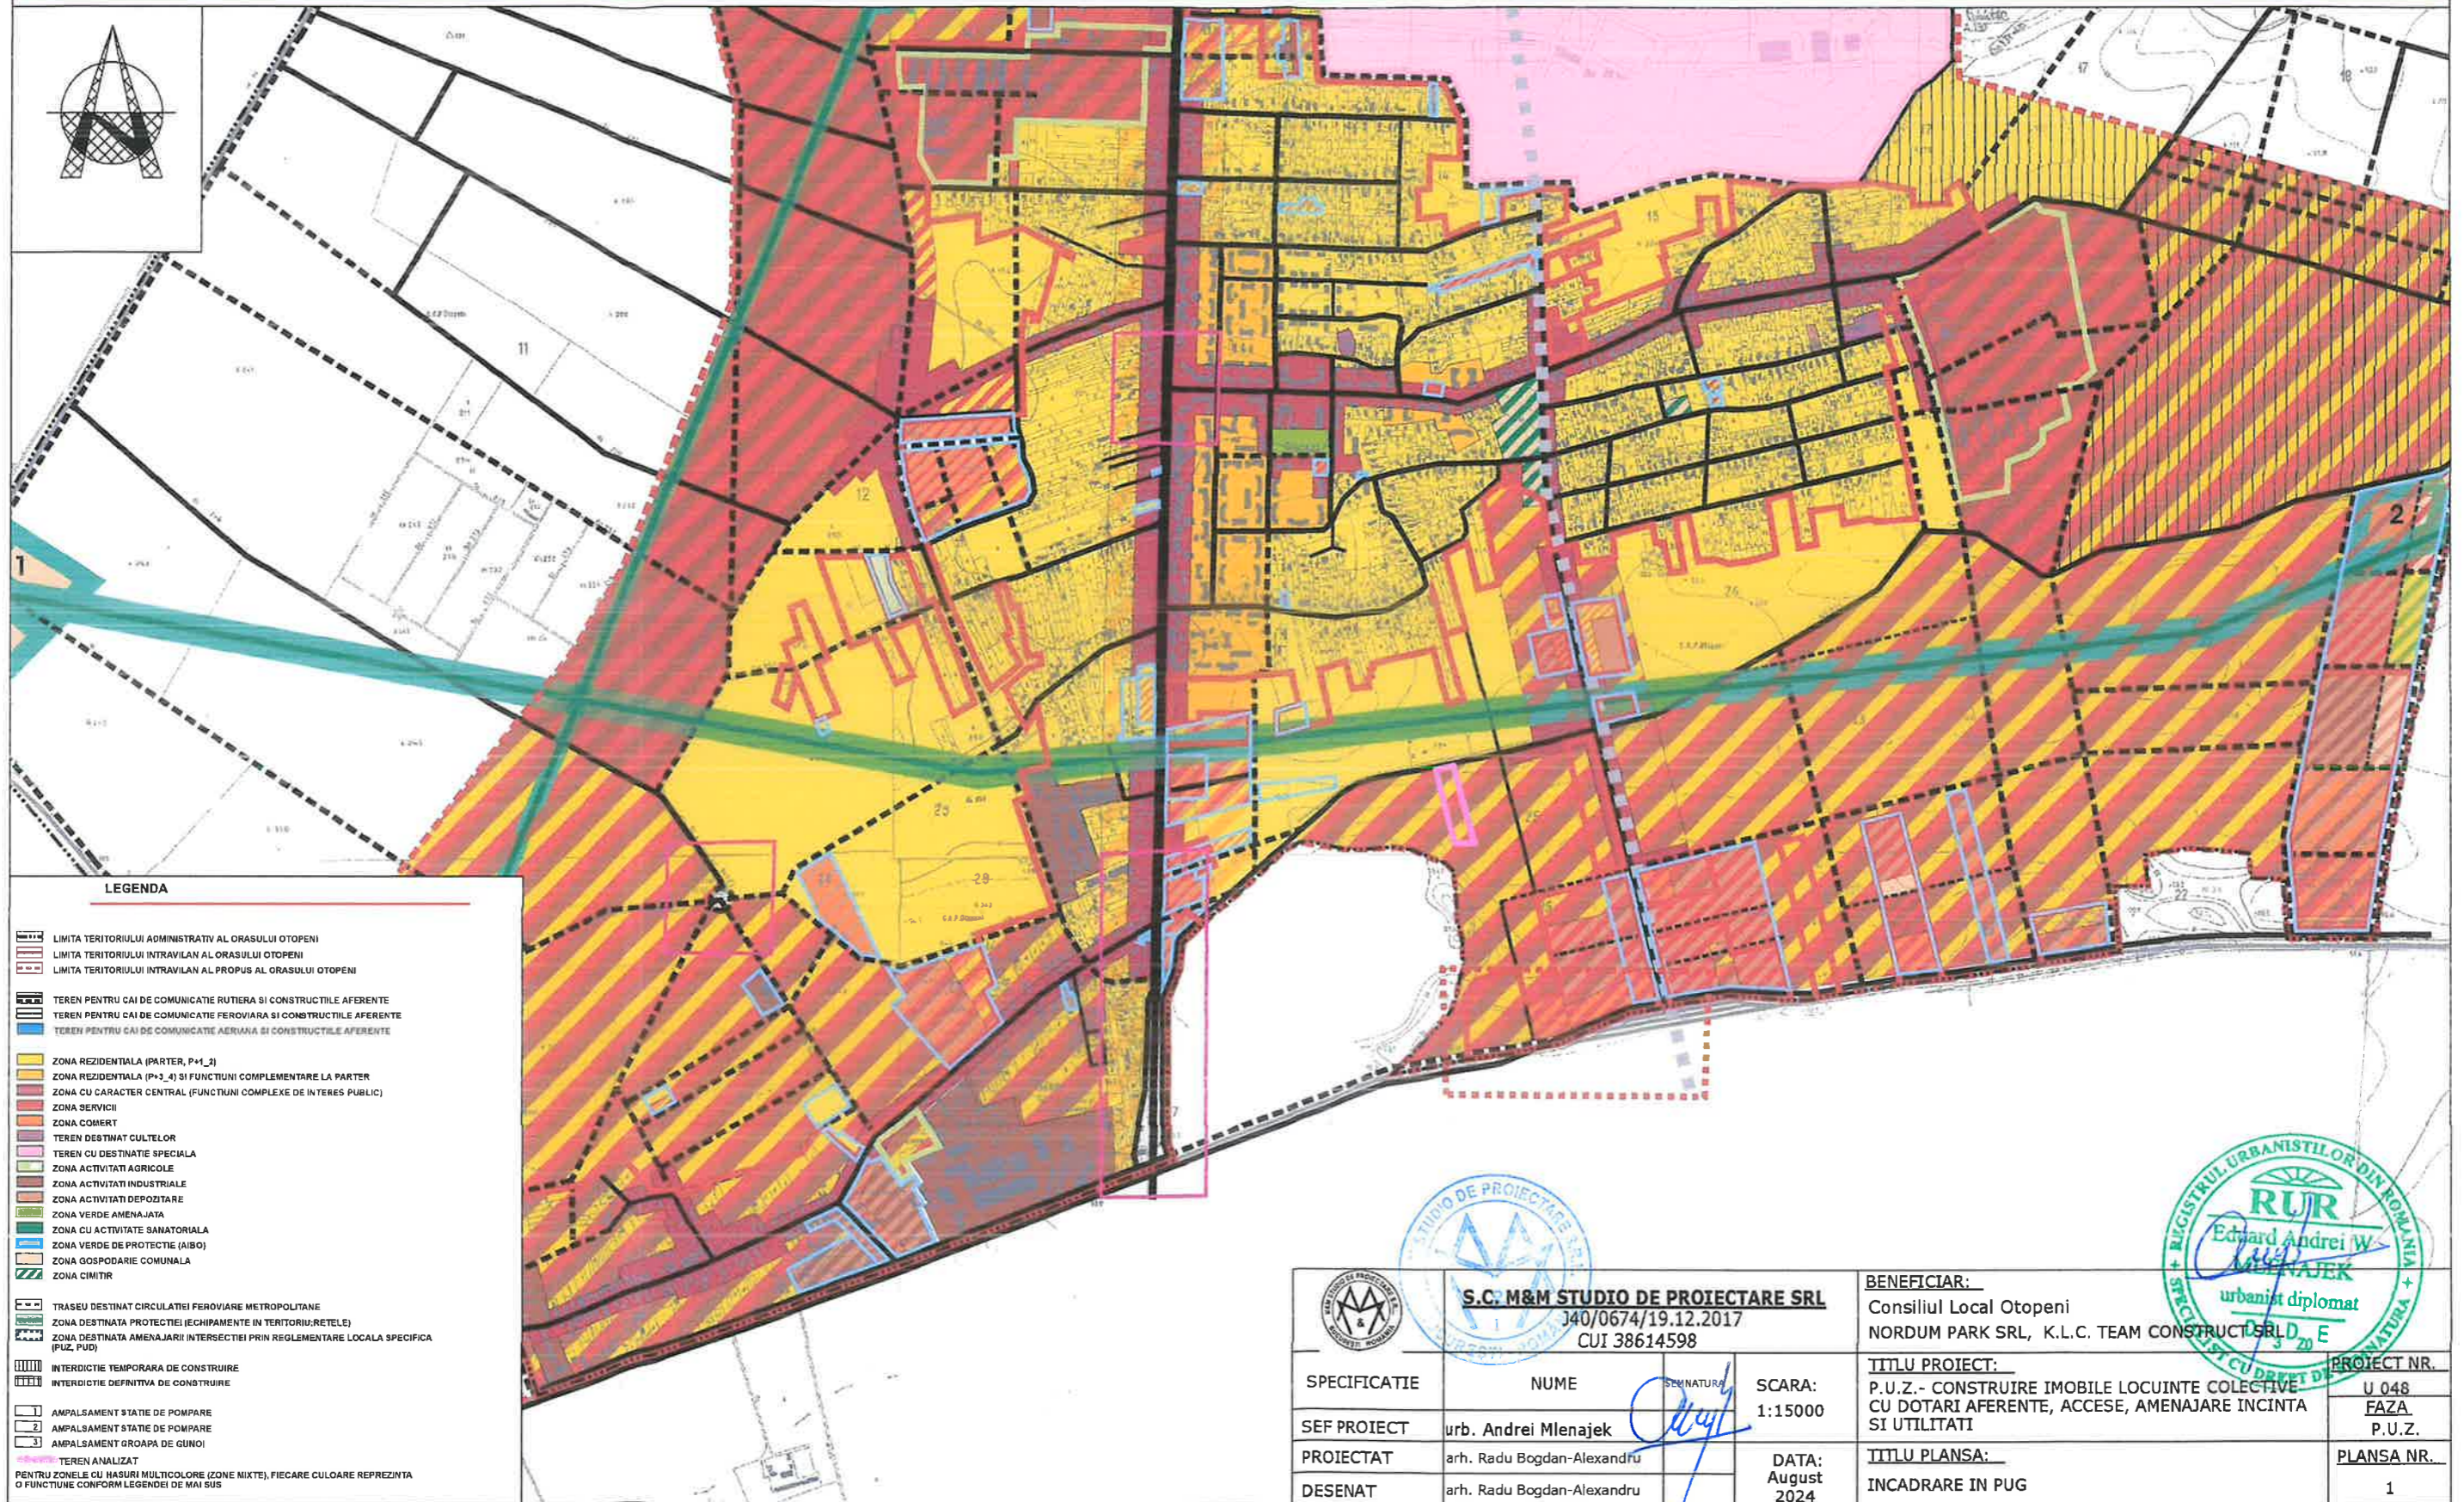

LEGENDA

- LIMITA TERITORIULUI ADMINISTRATIV AL ORASULUI OTOPENI
 - LIMITA TERITORIULUI INTRAVILAN AL ORASULUI OTOPENI
 - LIMITA TERITORIULUI INTRAVILAN AL PROPUȘ AL ORASULUI OTOPENI
 - TEREN PENTRU CAI DE COMUNICĂȚIE RUTIERĂ ȘI CONSTRUCȚIILE AFERENTE
 - TEREN PENTRU CAI DE COMUNICĂȚIE FEROVIAȘĂ ȘI CONSTRUCȚIILE AFERENTE
 - TEREN PENTRU CAI DE COMUNICĂȚIE AERIANĂ ȘI CONSTRUCȚIILE AFERENTE
 - ZONA REZIDENTIALĂ (P1_2)
 - ZONA REZIDENTIALĂ (P2_4) ȘI FUNCȚIUNI COMPLEMENTARE LA PARTER
 - ZONA CU CARACTER CENTRAL (FUNCȚIUNI COMPLEXE DE INTERES PUBLIC)
 - ZONA SERVICII
 - ZONA COMERȚ
 - TEREN DESTINAT CULTELOR
 - TEREN CU DESTINAȚIE SPECIALĂ
 - ZONA ACTIVITĂȚI AGRICOLE
 - ZONA ACTIVITĂȚI INDUSTRIALE
 - ZONA ACTIVITĂȚI DEPOZITARE
 - ZONA VERDE AMENAJATĂ
 - ZONA CU ACTIVITĂȚE SANATORIALĂ
 - ZONA VERDE DE PROTECȚIE (AIBO)
 - ZONA GOSPODĂRIE COMUNALĂ
 - ZONA CIMITIR
 - TRASEU DESTINAT CIRCULAȚIEI FEROVIAȘE METROPOLITANE
 - ZONA DESTINATĂ PROTECȚIEI (ECHIPAMENTE ÎN TERITORIUL REȚELEI)
 - ZONA DESTINATĂ AMENAJĂRII ÎN INTERSECȚII PRIN REGLEMENTARE LOCALĂ SPECIFICĂ (PUG, PUD)
 - INTERDICȚIE TEMPORARĂ DE CONSTRUIRE
 - INTERDICȚIE DEFINITIVĂ DE CONSTRUIRE
 - 1 AMPALSAȚIE STAȚIE DE POMPARE
 - 2 AMPALSAȚIE STAȚIE DE POMPARE
 - 3 AMPALSAȚIE GROAPĂ DE GUNOI
 - TEREN ANALIZAT
- PENTRU ZONELE CU HĂȘURI MULTICULOARE (ZONE MIXTE), FIECARE CULOARE REPREZINTĂ O FUNCȚIUNE CONFORM LEGENDEI DE MAI SUS

S.C. M&M STUDIO DE PROIECTARE SRL J40/0674/19.12.2017 CUI 38614598		BENEFICIAR: Consiliul Local Otopeni NORDUM PARK SRL, K.L.C. TEAM CONSTRUCT SRL D.E.	
SPECIFICATIE	NUME urb. Andrei Mlenajek	SCARA: 1:15000	TITLU PROIECT: P.U.Z. - CONSTRUIRE IMOBILE LOCUINTE COLECTIVE CU DOTARI AFERENTE, ACCESE, AMENAJARE INCINTA SI UTILITATI
PROIECTAT	arh. Radu Bogdan-Alexandru	DATA: August 2024	TITLU PLANSĂ: INCADRARE ÎN PUG
DESEANAT	arh. Radu Bogdan-Alexandru		PROIECT NR. U 048 FAZA P.U.Z. PLANSĂ NR. 1

