




LEGENDA

- LIMITA TERITORIULUI ADMINISTRATIV AL ORASULUI OTOPENI
- LIMITA TERITORIULUI INTRAVILAN AL ORASULUI OTOPENI
- LIMITA TERITORIULUI INTRAVILAN AL PROPOS AL ORASULUI OTOPENI
- TEREN PENTRU CAI DE COMUNICATIE RUTIERA SI CONSTRUCTIILE AFERENTE
- TEREN PENTRU CAI DE COMUNICATIE FERUVIARA SI CONSTRUCTIILE AFERENTE
- TEREN PENTRU CAI DE COMUNICATIE AERIANA SI CONSTRUCTIILE AFERENTE
- ZONA REZIDENTIALA (PARTER, P+1_2)
- ZONA REZIDENTIALA (P+3_4) SI FUNCTIUNI COMPLEMENTARE LA PARTER
- ZONA CU CARACTER CENTRAL (FUNCTIUNI COMPLEXE DE INTERES PUBLIC)
- ZONA SERVICII
- ZONA COMERT
- TEREN DESTINAT CULTELOR
- TEREN CU DESTINATIE SPECIALA
- ZONA ACTIVITATI AGRICOLE
- ZONA ACTIVITATI INDUSTRIALE
- ZONA ACTIVITATI DEPOZITARE
- ZONA VERDE AMENAJATA
- ZONA CU ACTIVITATE SANATORIALA
- ZONA VERDE DE PROTECTIE (AIBO)
- ZONA GOSPODARIE COMUNALA
- ZONA CIMITIR
- TRASEU DESTINAT CIRCULATIEI FERUVIARE METROPOLITANE
- ZONA DESTINATA PROTECTIEI (ECHIPAMENTE IN TERITORIU:RETELE)
- ZONA DESTINATA AMENAJARII INTERSECIEI PRIN REGLEMENTARE LOCALA SPECIFICA (PUZ, PUD)
- INTERDICTIE TEMPORARA DE CONSTRUIRE
- INTERDICTIE DEFINITIVA DE CONSTRUIRE
- 1 AMPALSAMENT STATIE DE POMPARE
- 2 AMPALSAMENT STATIE DE POMPARE
- 3 AMPALSAMENT GROAPA DE GUNOI

PENTRU ZONELE CU HASURI MULTICOLORE (ZONE MIXTE), FIECARE CULOARE REPREZINTA O FUNCTIUNE CONFORM LEGENDEI DE MAI SUS

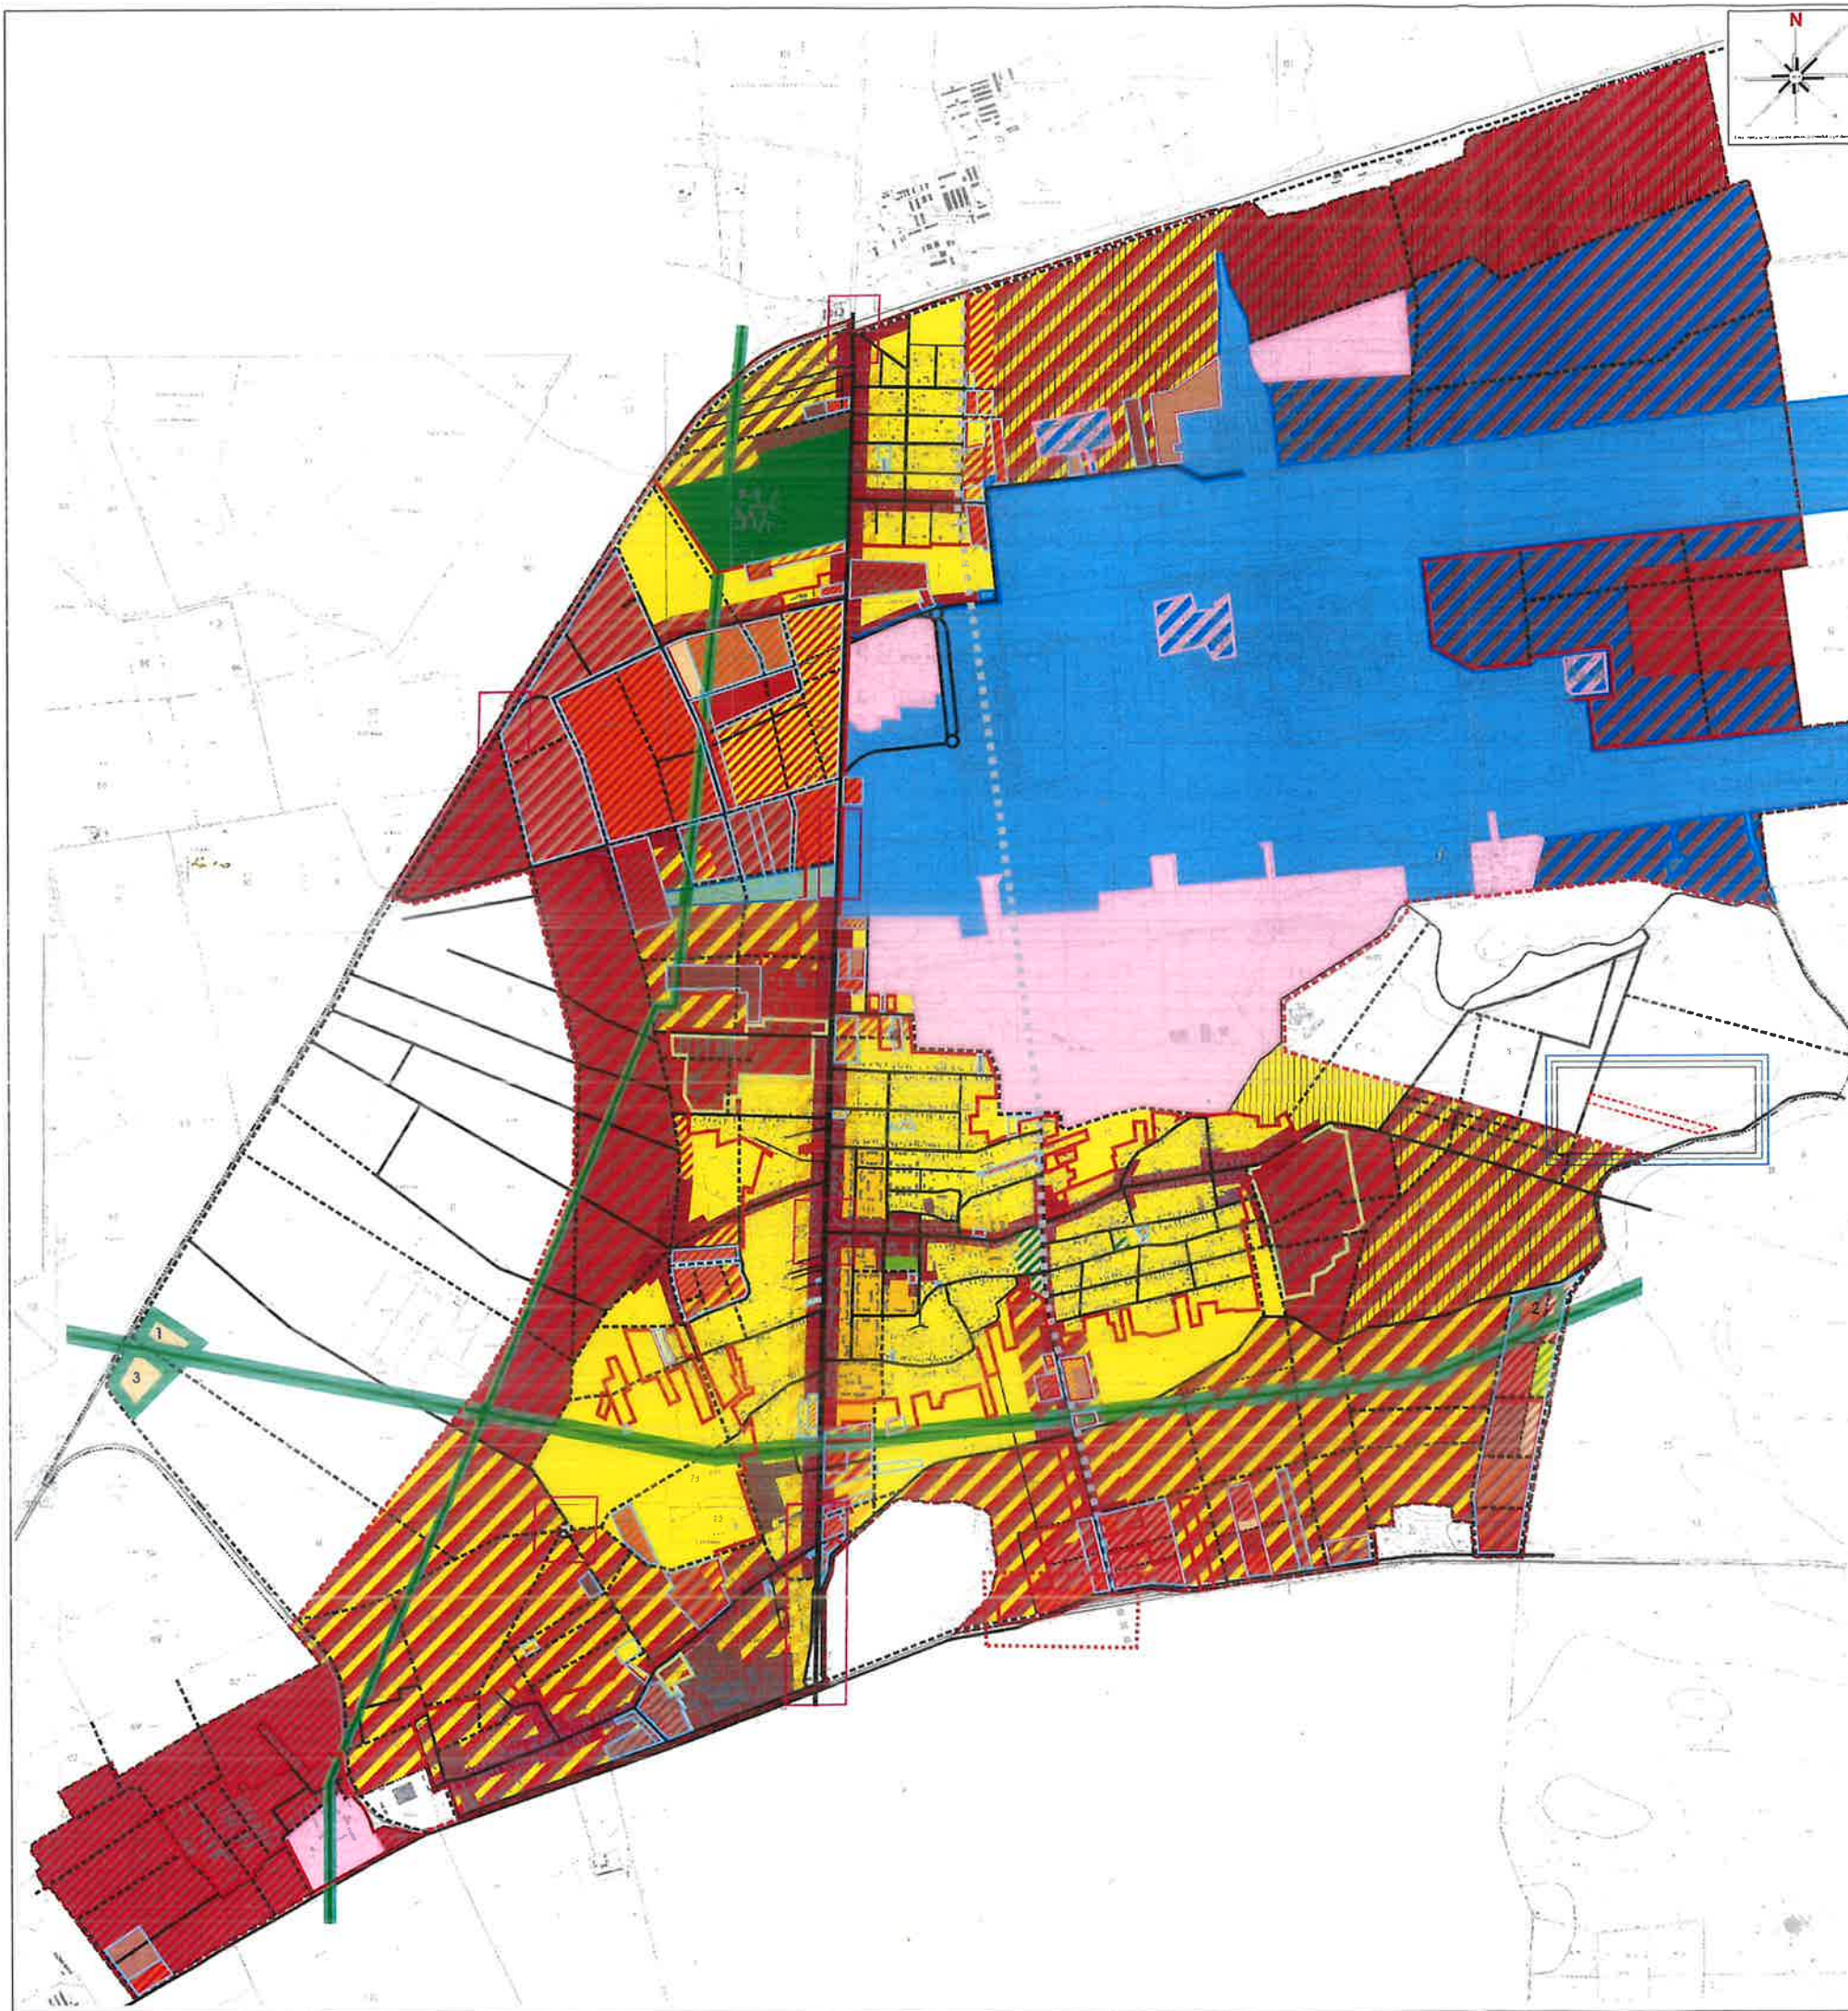

PROIECTANT GENERAL

S.C. ARCHITECTURE DOMUS DESIGN S.R.L.



BENEFICIARI		M4					
S.C. ALTADIS BUILDING S.R.L.		M3					
		M2					
		M1					
		Modif	Data	PROIECTAT	VERIFICAT	SEF PROIECT	
ADRESA Judetul Ilfov, Oras Otopeni, T19, P286/10, N.C. 121937		TITLUL PROIECTULUI		INTRODUCERE TEREN IN INTRAVILAN, PARCELARE PENTRU CONSTRUIRE ANSAMBLU DE LOCUINTE INDIVIDUALE P+1E, FUNCTIUNI COMPLEMENTARE, AMENAJARE CIRCULATII SI ASIGURARE UTILITATI			
PROIECTAT	NUME	SEF NATURA	TITLUL PLANSEI		ÎNCADRARE ÎN P.U.G. ORAS OTOPENI		
DESENAT	Arh. Cristian Nae						
SEF PROIECT	Urb. Bodnar-Hromei Cristina Nicoleta						
DATA	SCARA	EXEMPLAR NR.	FAZA PROIECT	NR. PROIECT	NR. PLANSA	U01	
SEPTEMBRIE 2024			P.U.Z.	39/2024			