

**JUDEȚUL ILFOV
ORAȘUL OTOPENI
CONSILIUL LOCAL AL ORAȘULUI OTOPENI**

HOTĂRÂRE

privind acceptarea Declarației de renunțare la dreptul de proprietate și trecerea în domeniul public al Orașului Otopeni a cotei-părți de 3,49%, corespunzătoare suprafeței în coproprietate de 67,80 mp, din dreptul de proprietate asupra terenului intravilan în suprafață totală de 2010,43 mp, situat în intravilanul Orașului Otopeni, cu nr. cadastral 1989/1/2, înscris în Cartea Funciară nr. 106807 a localității Otopeni

Consiliul Local al orașului Otopeni întrunit în ședință ordinară, astăzi 31.08.2018,

Având în vedere:

- Declarația de renunțare la dreptul de proprietate autenticată sub nr. 1779 din 11.09.2017 de către Societatea Profesională Notarială Moise & Moise, prin care domnul Iacob Adrian și dna Iacob Florentina-Corina renunță la dreptul de proprietate asupra cotei-părți de 3,49%, corespunzătoare suprafeței în coproprietate de 67,80 mp, din dreptul de proprietate asupra terenului intravilan în suprafață totală de 2010,43 mp, situat în intravilanul orașului Otopeni, cu nr. cadastral 1989/1/2, înscris în Cartea Funciară nr. 106807 a localității Otopeni, care are destinația de drum de acces și care se află în coproprietate obișnuită, conform voinței tuturor coproprietarilor;
- raportul de specialitate al Direcției Buget – Investiții, al Compartimentului Cadastru și Banca de Date și al Compartimentului Administrarea Domeniului Public și Privat, Fond Locativ la proiectul de hotărâre;
- expunerea de motive a primarului la proiectul de Hotărâre;
- raportul comun de avizare al Comisiei pentru Programe de Dezvoltare Economico - Sociale, Buget - Finanțe, Administrarea Domeniului Public și Privat, Servicii, Comerț și Privatizare și al Comisiei Administrație Publică Locală, Juridică, Apărarea Ordinii Publice, Respectarea Drepturilor și Libertăților Cetățenilor, la proiectul de Hotărâre;
- art. 553 alin. (2) și art. 889 alin. (2) din Codul Civil;
- art. 3 alin. (1) și art. 8 din Legea nr. 213/1998 privind proprietatea publică și regimul juridic al acesteia, cu modificările și completările ulterioare;
- art. 211 din Regulamentul de avizare, recepție și înscriere în evidențele de cadastru și carte funciară din 09.07.2014 aprobat prin Ordinul nr. 700/2014, cu modificările și completările ulterioare;
- art. 36 alin. (1) și alin. (2) lit. c) coroborat cu art. 120 din Legea administrației publice locale nr. 215/2001, republicată și cu modificările și completările ulterioare

În temeiul art. 45 alin. (1) și art. 115 alin. (1) lit. b) din Legea administrației publice locale nr. 215/2001, republicată și cu modificările și completările ulterioare:

HOTĂRĂȘTE:


Art. 1 – Se acceptă Declarația de renunțare la dreptul de proprietate autenticată sub nr. 1779 din 11.09.2017 de către Societatea Profesională Notarială Moise & Moise, prin care domnul Iacob Adrian și dna Iacob Florentina-Corina renunță la dreptul de proprietate asupra cotei-părți de 3,49%, corespunzătoare suprafeței în coproprietate de 67,80 mp, din dreptul de proprietate asupra terenului intravilan în suprafață totală de 2010,43 mp, situat în intravilanul orașului Otopeni, cu nr. cadastral 1989/1/2, înscris în Cartea Funciară nr. 106807 a localității Otopeni, care are destinația de drum de acces și care se află în coproprietate obișnuită, conform voinței tuturor coproprietarilor, identificat în planul de amplasament și delimitare a imobilului atașat în Anexă la prezenta hotărâre.

Art. 2 – Se aprobă atestarea la domeniul privat al orașului Otopeni a cotei-părți de 3,49%, corespunzătoare suprafeței în coproprietate de 67,80 mp, din dreptul de proprietate asupra terenului intravilan în suprafață totală de 2010,43 mp, situat în intravilanul orașului Otopeni, cu nr. cadastral 1989/1/2, înscris în Cartea Funciară nr. 106807 a localității Otopeni.

Art. 3 – Se aprobă trecerea în domeniul public al orașului Otopeni și înscrierea în evidențele de carte funciară a cotei-părți de 3,49%, corespunzătoare suprafeței în coproprietate de 67,80 mp, din dreptul de proprietate asupra terenului intravilan în suprafață totală de 2010,43 mp, situat în intravilanul orașului Otopeni, cu nr. cadastral 1989/1/2, înscris în Cartea Funciară nr. 106807 a localității Otopeni, conform Declarației de renunțare la dreptul de proprietate autenticată sub nr. 1779 din 11.09.2017 de către Societatea Profesională Notarială Moise & Moise, în vederea asigurării destinației de drum de acces.

Art. 4 – Cu aducerea la îndeplinire a prezentelor hotărâri se încredințează Primarul Orașului Otopeni, Compartimentul Cadastru și Banca de Date, Comp. Administrarea Domeniului Public și Privat, Fond Locativ și Direcția Buget – Investiții.

PREȘEDINTE ȘEDINȚĂ,
Clim Constantin

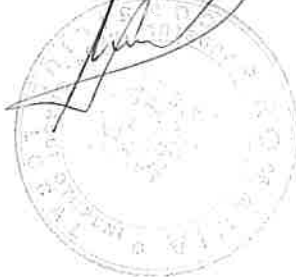

CONTRASEMNEAZĂ,
Secretar,
Irina Șerbănescu

A handwritten signature in black ink, appearing to read 'Irina Șerbănescu'.

OTOPENI


Nr. ...46... din 31.08... 2018

Amexa la HCL nr. 46 / 31-08-2018

PLAN DE AMPLASAMENT SI DELIMITARE AL CORPULUI DE PROPRIETATE
Scara 1:2000

Județul Ifov
Teritoriul adm. Otopeni
Cod Săritu 179490
Adresa corp proprietate:
Parcela 24, Parcela 323
Nr. cadastral: **4989/1/2**

Numărul și denumirea proprietății:
Acham Iorbia
Că. Șosei nr 280, mun. Cărlărești, județ. Călărași
Acțam Nela Oâmpia
Str. Cornușă nr 00, sc 1, etaj 3, mun. Cărlărești, județ. Călărași

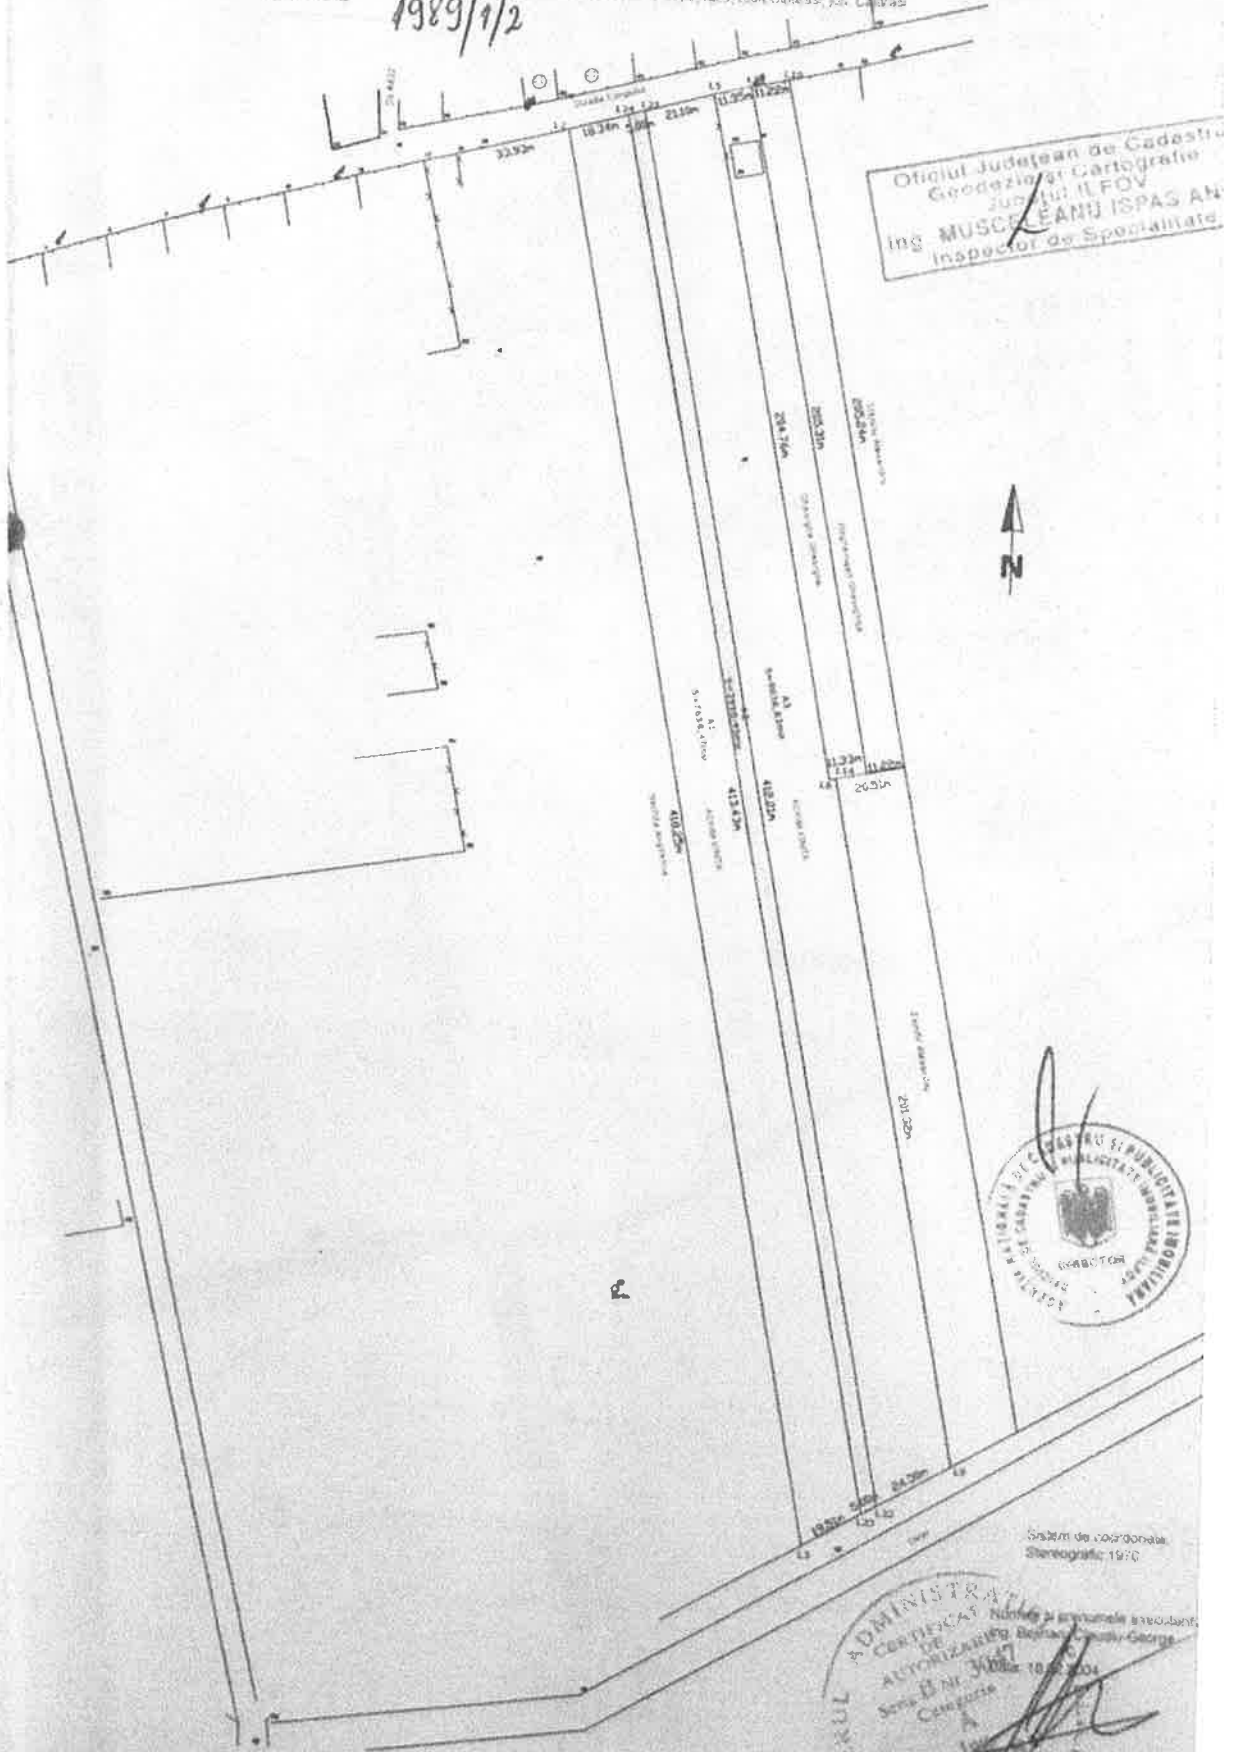

Oficiul Județean de Cadastru
Geodezie și Cartografie
Județul Ifov
Ing. **MUSCULEANU ISPAS AN**
Inspector de Specialitate



Sistem de coordonate
Stereografic 1970

ADMINISTRAȚIA
NORDICĂ DE
CERTIFICAT
DE
AUTORIZARE
SERVICIUL
ȘEF DE SERVICIU
Căpitan
A
BRIN
CLAUDIO
GEORGE
ȘEF DE SERVICIU