

PRIMARIA ORASULUI OTOPENI

Data anuntului: **10.01.2024**. ziua/luna/anul

INTENTIE DE ELABORARE


PLAN URBANISTIC DE DETALIU

Adresa : Str. AVIATOR ADRIAN IOVAN
nr. 24A , OTOPENI , JUD. ILFOV

Argumentare: "CONSTRUIRE LOCUINTA P+M, ANEXA, PUT FORAT, BAZIN VIDANJABIL, ORGANIZARE DE SANTIER SI IMPREJMUIRE TEREN
- INTOCMIRE PLAN URBANISTIC DE DETALIU (PUD)"

Initiator: S.C. STG COMERT S.R.L. (proiectant)

↓
PERSONA FIZICA

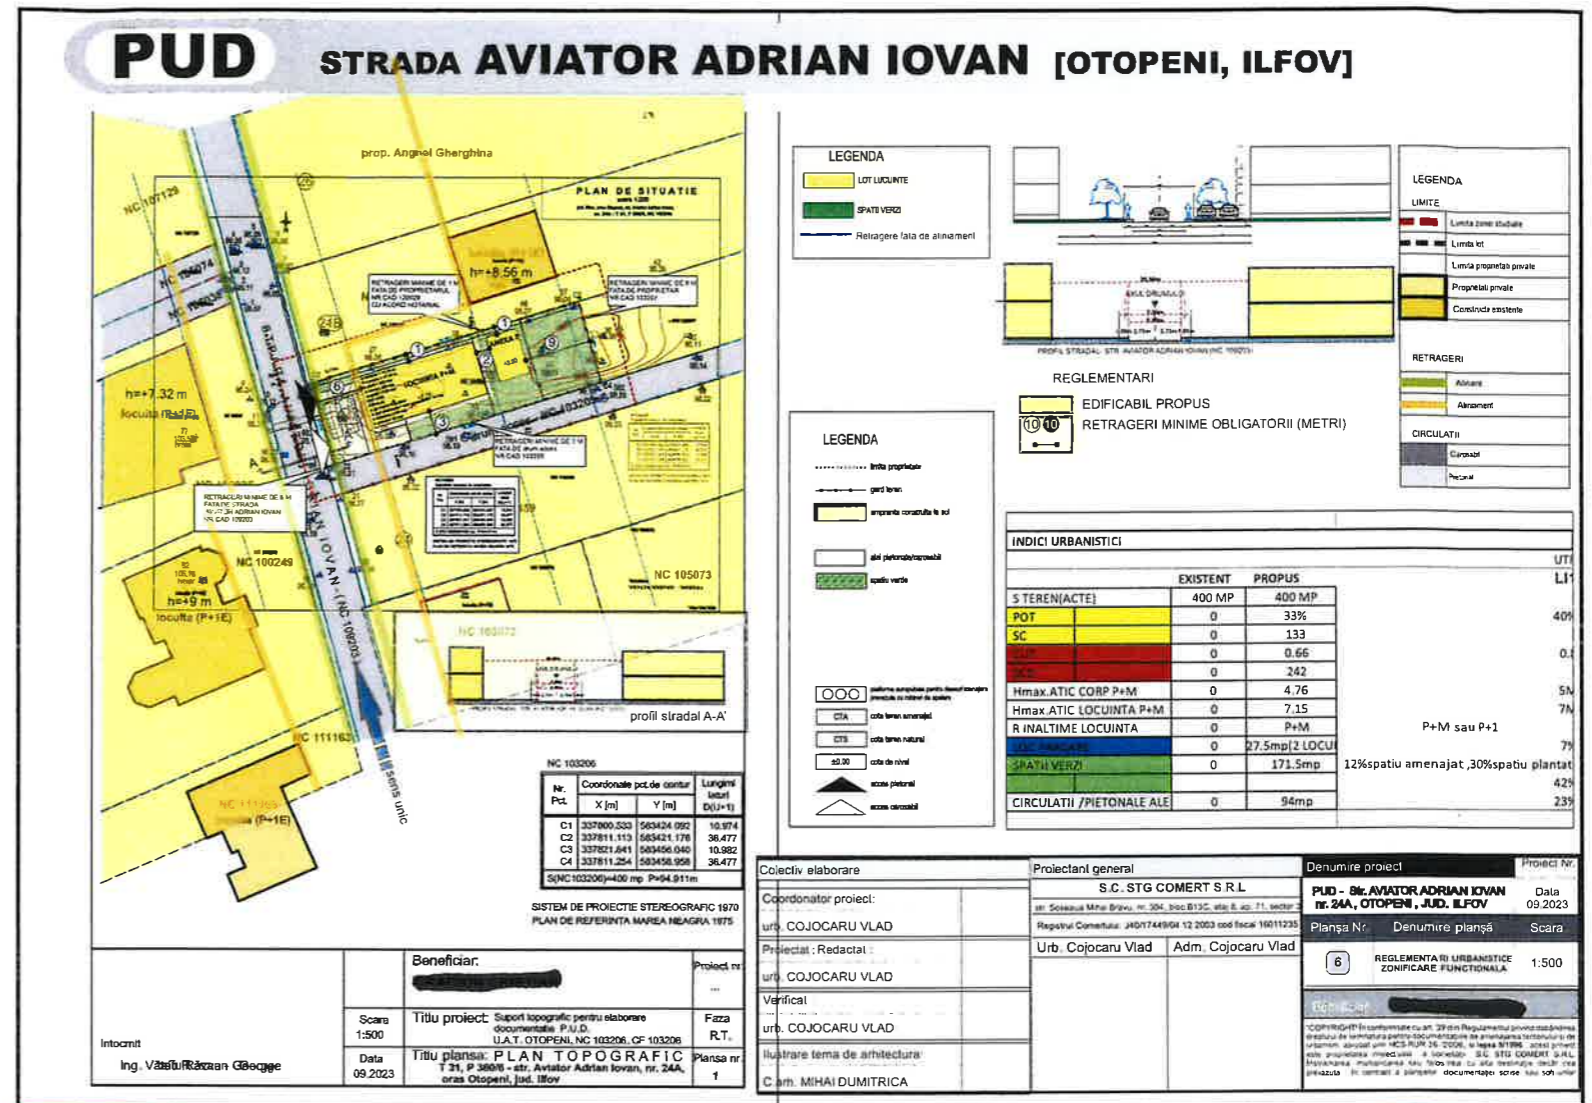

PUBLICUL ESTE INVITAT SA TRANSMITA OBSERVATII SI PROPUNERI

privind intentia de elaborare a Planului Urbanistic de Detaliu in perioada de 15 zile calendaristice de la data afisarii anuntului:

Informare si consultarea publica , in perioada **10.01.2024-25.01.2024**, se va face la sediul Primariei orasului Otopeni- serviciul urbanism, amenajarea teritoriului.

Raspunsul la observatii va fi transmis in termen de 15 zile de la incheierea perioadei de consultare a publicului (de la data de **25.01.2024**)

Responsabilitatea informarii si consultarii revine PRIMARIEI ORASULUI OTOPENI prin:

SERVICIUL URBANISM, AMENAJAREA TERITORIULUI

Adresa: str. 23 August, nr 10

Program cu publicul: de luni pana joi intre orele 9:00 - 12:00

Telefon: (021)352.00.33, (021)352.00.35 si (021)352.00.36

e-mail:sectretariat@otopeniro.ro