

ANUNT PUBLIC

PRIVIND ELABORAREA PROPUNERILOR PUZ

Referitor la proiect: PUZ – reglementare teren in vederea introducerii in intravilan si parcelarii pentru ansamblu locuinte,


Amplasament: Otopeni, Str. Panait Istratii, Tarla 11, P 208, Lot 7,8 - CF 114491

Initiator: SC RAIN PROCOLOR SRL

Elaborator: SC RAUM PROIECT SRL

Argumentare: Reglementare teren in vederea introducerii in intravilan si parcelarii pentru ansamblu de locuinte,

Propuneri urbanistice:

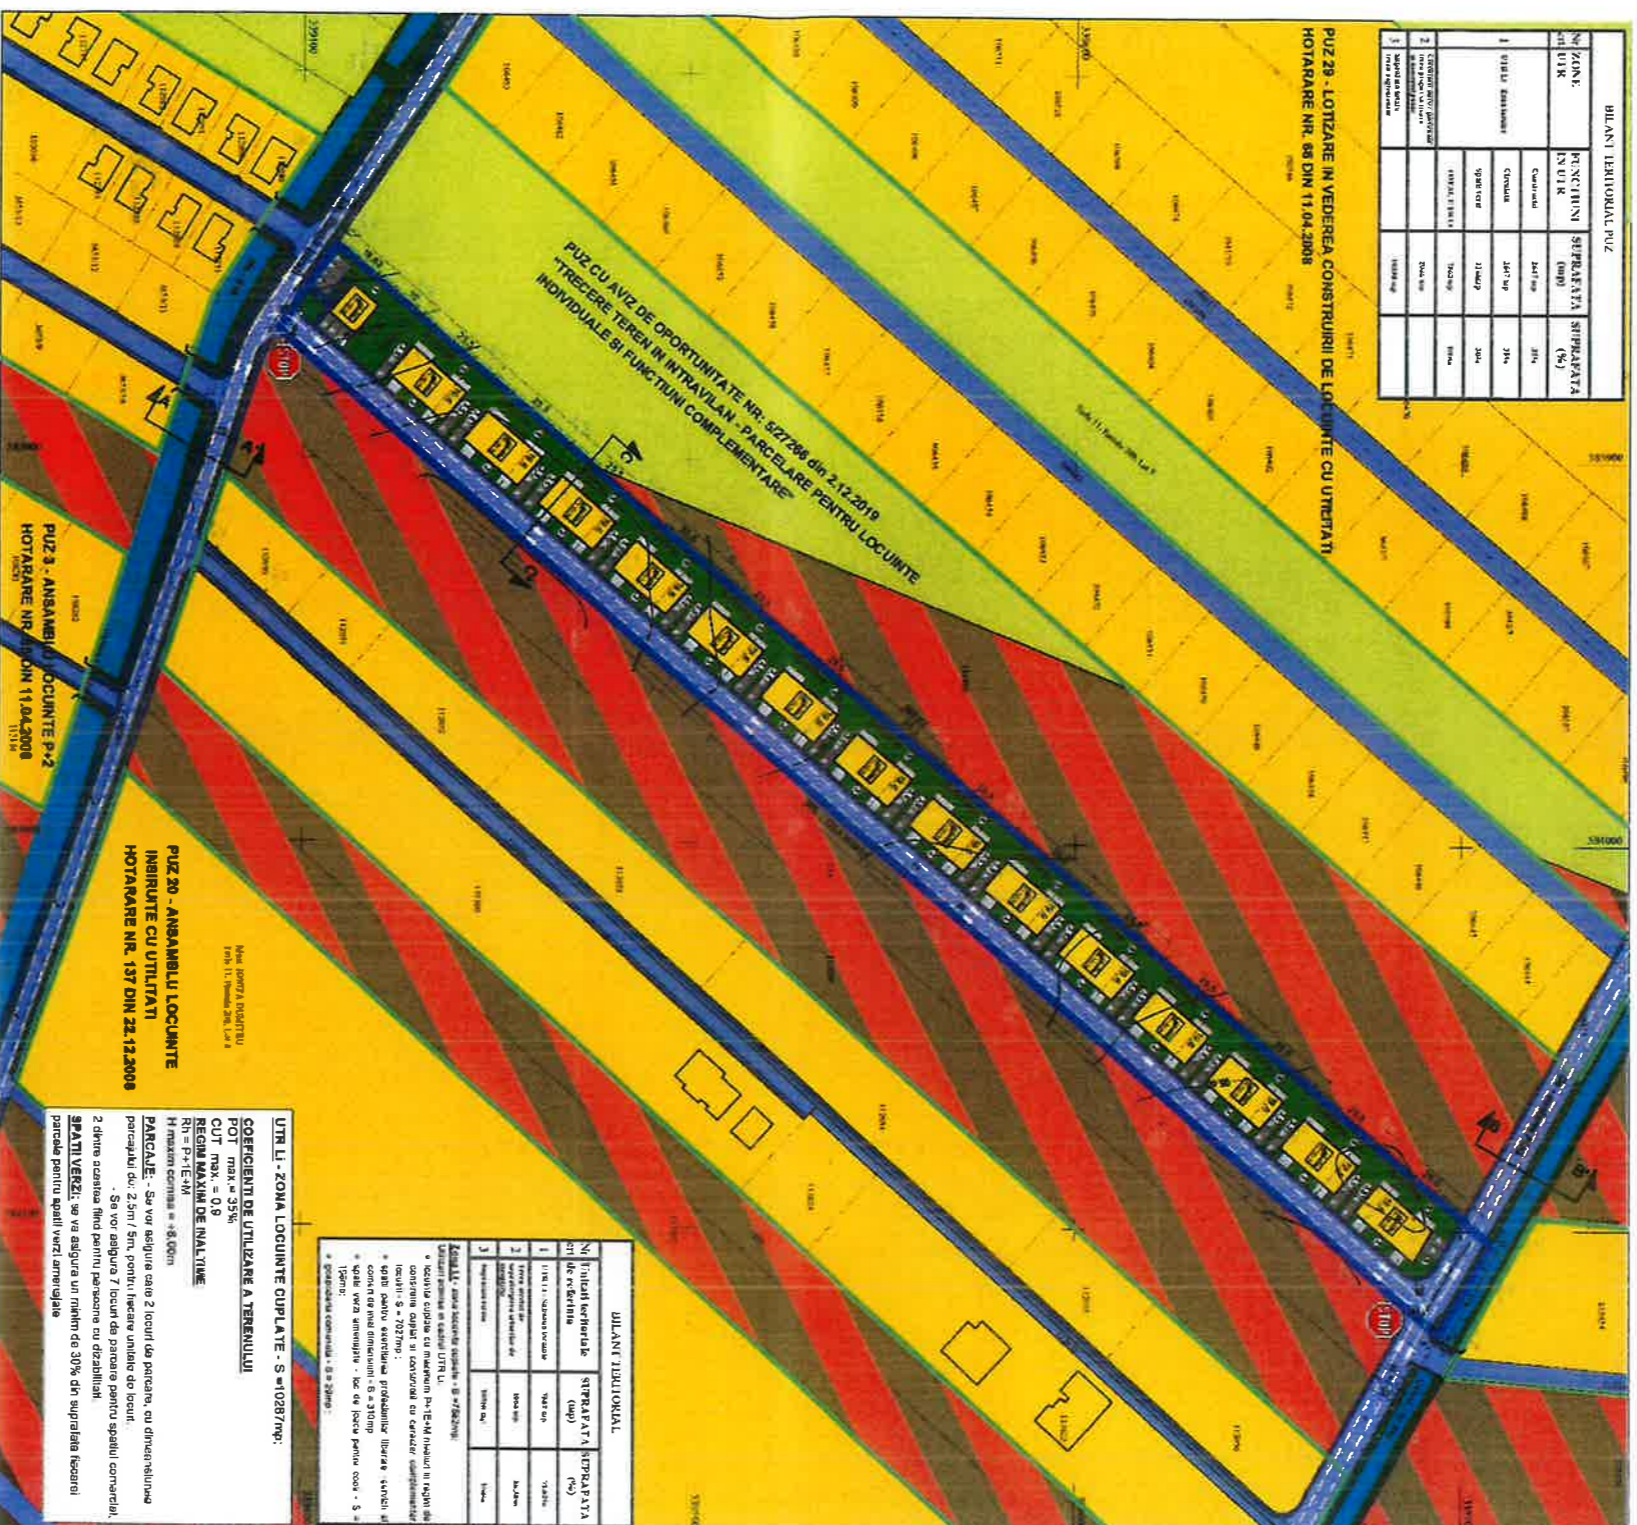

Primaria Orasului Otopeni aduce la cunostinta publicului interesat elaborarea propunerilor PUZ pentru pentru reglementare teren in vederea introducerii in intravilan si parcelarii pentru ansamblu locuinte . Observatiile sunt necesare in vederea avizarii PUZ.

PUBLICUL ESTE INVITAT SA TRANSMITA OBSERVAȚII asupra documentelor expuse/disponibile la sediul Primăriei Orasului Otopeni, str. 23 August, nr. 10, în perioada **26. 03. 2025 – 11. 04. 2025.**

Persoana responsabilă cu informarea și consultarea publicului: **Serviciul Urbanism – Primaria Otopeni**, Otopeni, str. 23 August, nr. 10, telefon **021 352 00 33**, email: secretariat@otopeni.ro.

PUBLICUL ESTE INVITAT SA PARTICIPE LA – consultarea documentației și formularea sugestilor în perioada **26.03.2025 – 11.04.2025** la sediul Primăriei Orasului Otopeni, str. 23 August, nr. 10 - Serviciul Urbanism și pe site-ul primăriei la adresa: www.otopeni.ro, precum si la adresele de email secretariat@otopeni.ro, raumproiect@gmail.com

Etape ulterioare, preconizate pentru consultarea publicului : Etapa de aprobare

Metoda de informare : anunt public , afisare la sediul Primariei