

**PRIMARIA ORAȘULUI OTOPENI
JUDEȚUL ILFOV**


Data anunțului : 17.06.2025

**INTENȚIA DE ELABORARE PLAN URBANISTIC ZONAL :
“ÎNȚOCMIRE PLAN URBANISTIC ZONAL PENTRU OBIECTIVUL:
ZONĂ SERVICII ȘI ECHIPAMENTE PUBLICE LA NIVELUL
CARTIERULUI ODĂII, ZONĂ SPAȚII VERZI DE AGREMENT,
AMENAJARE CIRCULAȚII ȘI ASIGURARE UTILITĂȚI”**

**AMPLASAMENT: Jud. Ilfov, Oraș Otopeni, T31, A361/14,
N.C.114530**

**Argumentare: Informarea și consultarea publicului
conf. Ordin M.D.R.T. nr. 2701/2010**

Inițiator: U.A.T. OTOPENI

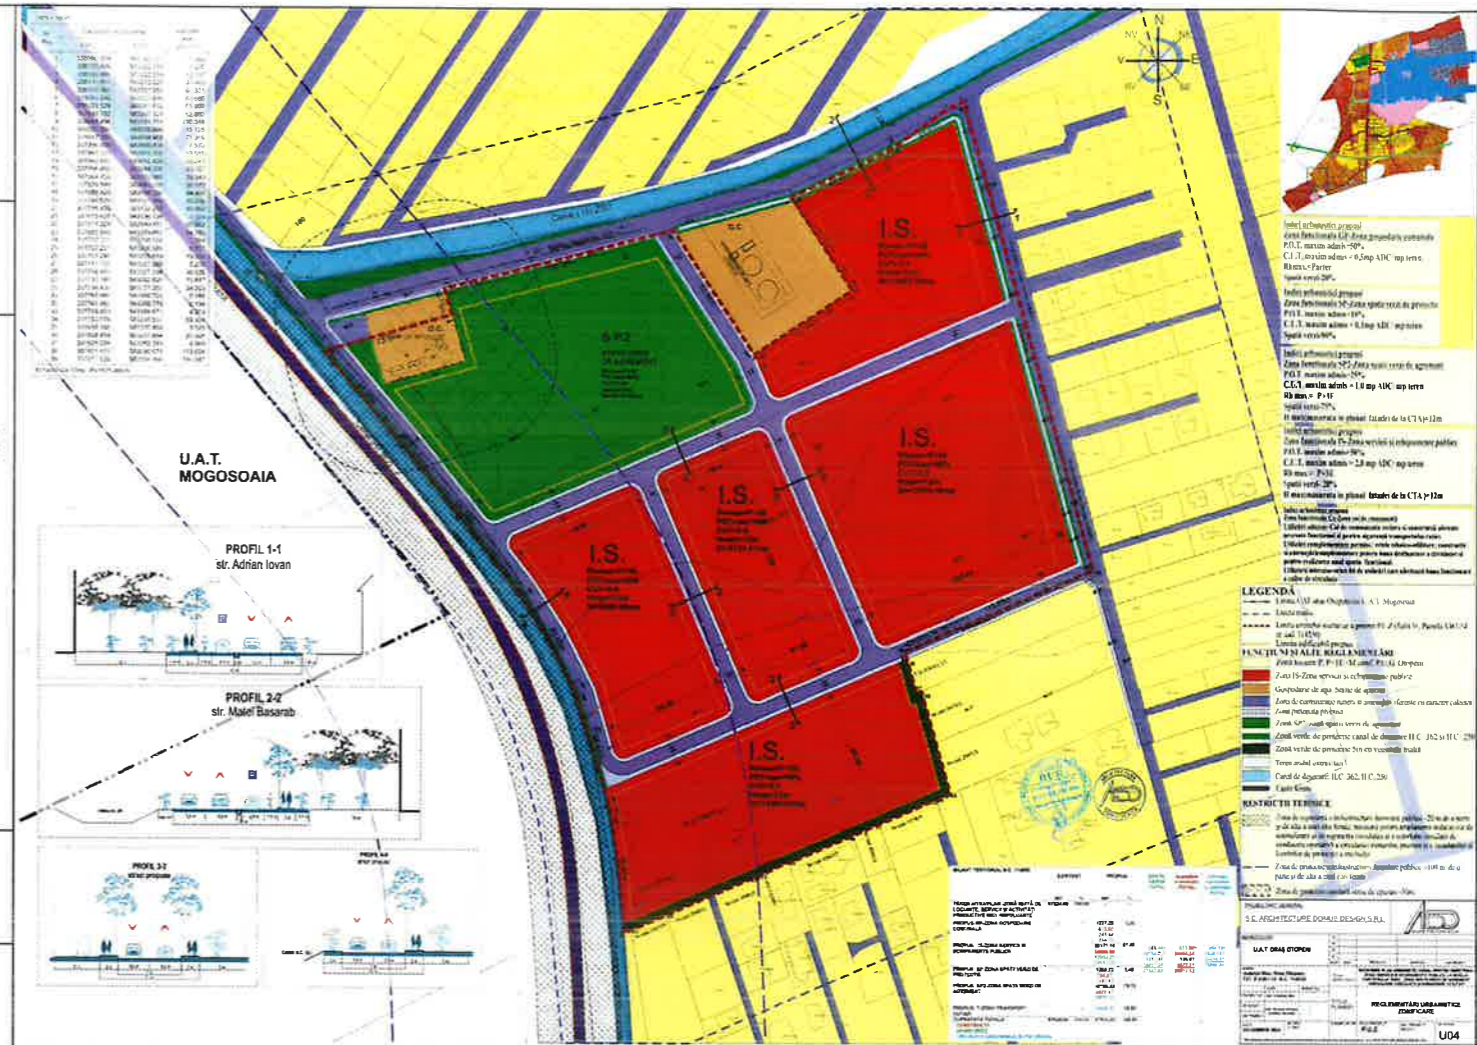

PUBLICUL ESTE INVITAT SĂ TRANSMITĂ OBSERVAȚIILE ȘI PROPUNERILE PRIVIND INTENȚIA DE ELABORARE a planului urbanistic zonal în perioada : 17.06.2025 - 11.07.2025

Persoana responsabilă cu informarea și consultarea publicului :

**SERVICIUL URBANISM AL PRIMĂRIEI ORAȘULUI OTOPENI, adresa: str. 23 AUGUST, NR. 10 , cod postal: 075100, localitatea Otopeni, jud. Ilfov,
tel. 021 352 00 33, email: secretariat@otopeni.ro**

Observațiile sunt necesare în vederea stabilirii cerintelor de elaborare/eliberării avizului consultativ
Răspunsul la observațiile transmise va fi pus la dispoziția publicului, prin AFISAREA la spațiul amenajat de la sediul primăriei Otopeni și pe pagina de internet a primăriei în perioada: 12.07.2025-26.07.2025

Etapele preconizate pentru consultarea publicului până la aprobarea planului:

- Etapa intenției de elaborare
- Etapa elaborării propunerilor (prima versiune a planului ce va fi supus avizării);
- Etapa elaborării propunerii finale-etapa aprobării (variantele finale a planului care include observațiile avizatorilor și se supune procedurii de transparență decizională)