

**PRIMARIA ORAȘULUI OTOPENI  
JUDEȚUL ILFOV**

**Data anunțului : 17.06.2025**

**INTENȚIA DE ELABORARE PLAN URBANISTIC ZONAL :  
ÎNTOCMIRE PLAN URBANISTIC ZONAL PENTRU OBIECTIVUL: INTRODUCERE  
TEREN IN INTRAVILAN PENTRU ZONĂ SERVICII ȘI ECHIPAMENTE PUBLICE LA  
NIVELUL CARTIERULUI OTOPENII DE JOS, ZONĂ SPAȚII VERZI DE AGREMENT,  
AMENAJARE CIRCULAȚII ȘI ASIGURARE UTILITĂȚI**

**AMPLASAMENT:**

Jud. Ilfov, Oraș Otopeni, T 17, PA276, N.C. 115151; T18, P A281/27/4, N.C. 114568


**Argumentare: Informarea și consultarea publicului  
conf. Ordin M.D.R.T. nr. 2701/2010**

**Inițiator: U.A.T. OTOPENI**

**PUBLICUL ESTE INVITAT SĂ TRANSMITĂ OBSERVAȚIILE ȘI PROPUNERI PRIVIND INTENȚIA DE ELABORARE  
a planului urbanistic zonal în perioada : 17.06.2025 - 11.07.2025**

Persoana responsabilă cu informarea și consultarea publicului :

**SERVICIUL URBANISM AL PRIMĂRIEI ORAȘULUI OTOPENI**, adresa: **str. 23 AUGUST, NR. 10**,  
cod postal: 075100, localitatea Otopeni, jud. Ilfov,  
tel. 021 352 00 33, email: [secretariat@otopeni.ro](mailto:secretariat@otopeni.ro)

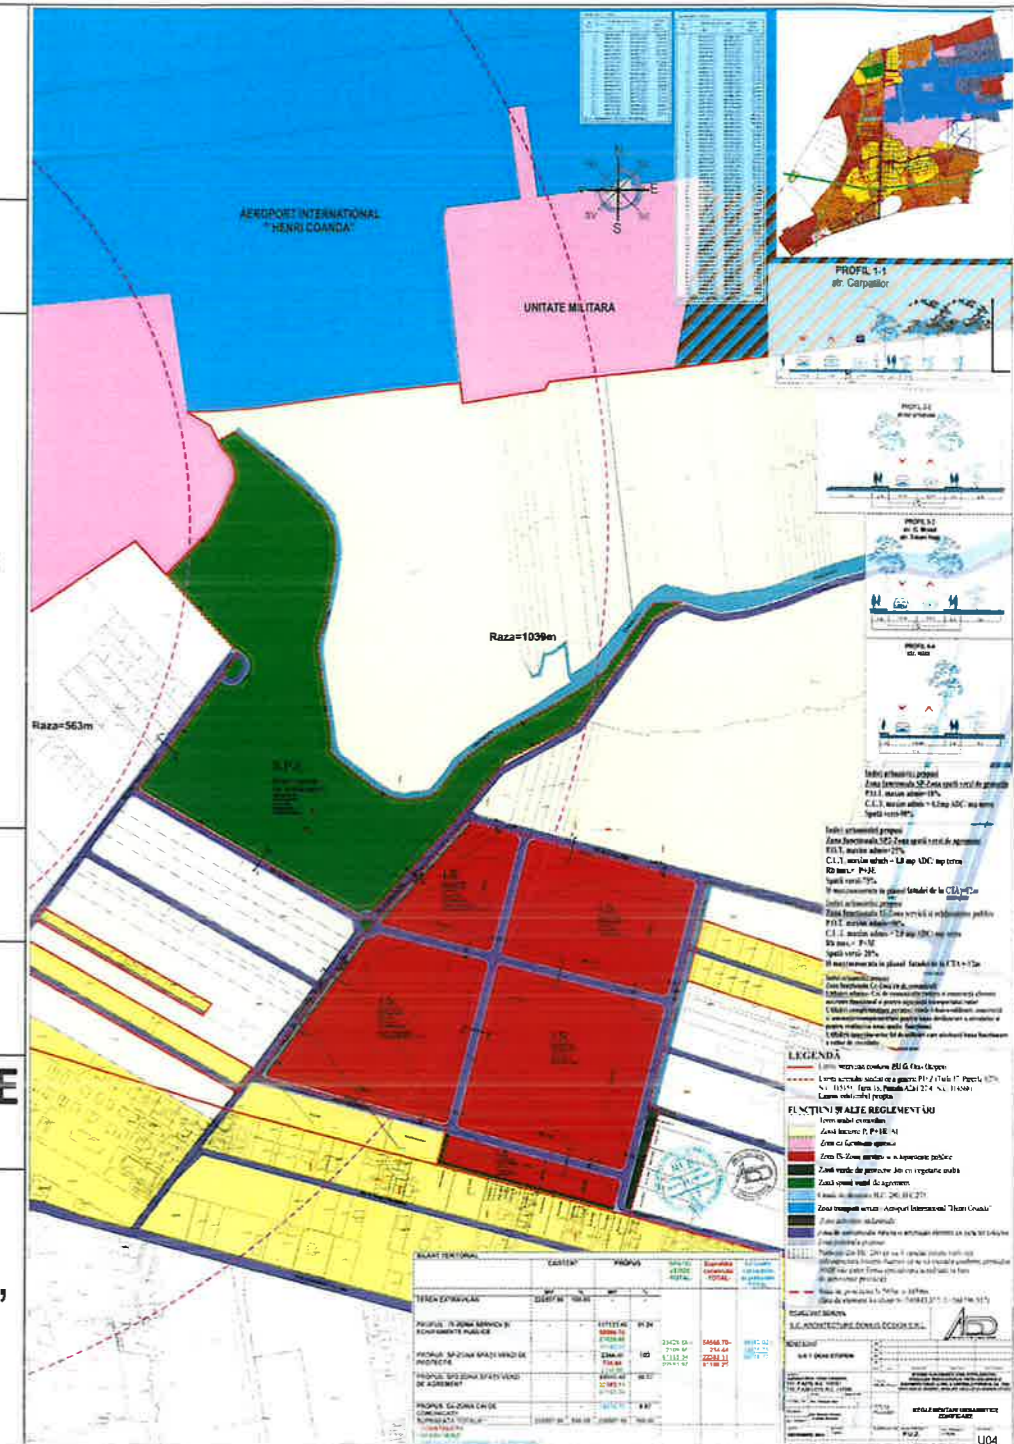

Observațiile sunt necesare în vederea stabilirii cerintelor de elaborare/eliberării avizului consultativ

Răspunsul la observațiile transmise va fi pus la dispoziția publicului, prin **AFISAREA** la spațiul amenajat de la sediul primăriei Otopeni și pe pagina de internet a primăriei în perioada: **12.07.2025-26.07.2025**

Etapele preconizate pentru consultarea publicului până la aprobarea planului:

- Etapa intenției de elaborare
- Etapa elaborării propunerilor (prima versiune a planului ce va fi supus avizării);
- Etapa elaborării propunerii finale-etapa aprobării (variante finală a planului care include observațiile avizatorilor și se supune procedurii de transparență decizională)