



**PRIMARIA ORAȘULUI OTOPENI
JUDETUL ILFOV**

DATA ANUNȚULUI: **22.07.2025**

**ELABORAREA PROPUNERILOR PRELIMINARE P.U.Z. ȘI R.L.U. - ETAPA II
PLAN URBANISTIC ZONAL**

ADRESA: Tarla 25, Parcelele 330/48/3, 330/48/2, N.C. 120899, oraș Otopeni, Jud. Ilfov

ARGUMENTARE:


În baza Certificatului de urbanism nr. 631/ 22825 din 12.08.2024 emis de Primăria orașului Otopeni s-a elaborat documentația necesară pt. INTOCMIRE PLAN URBANISTIC ZONAL PENTRU OBIECTIVUL - CONSTRUIRE CLĂDIRE DE APARTAMENTE P+2E+M, BAZIN VIDANJABIL, AMENAJARE INCINTĂ, ORGANIZARE DE ȘANTIER

INIȚIATOR:

UNITED CAPITAL DEVELOPMENT SRL

ELABORATOR:

NOA PARTNERS SRL

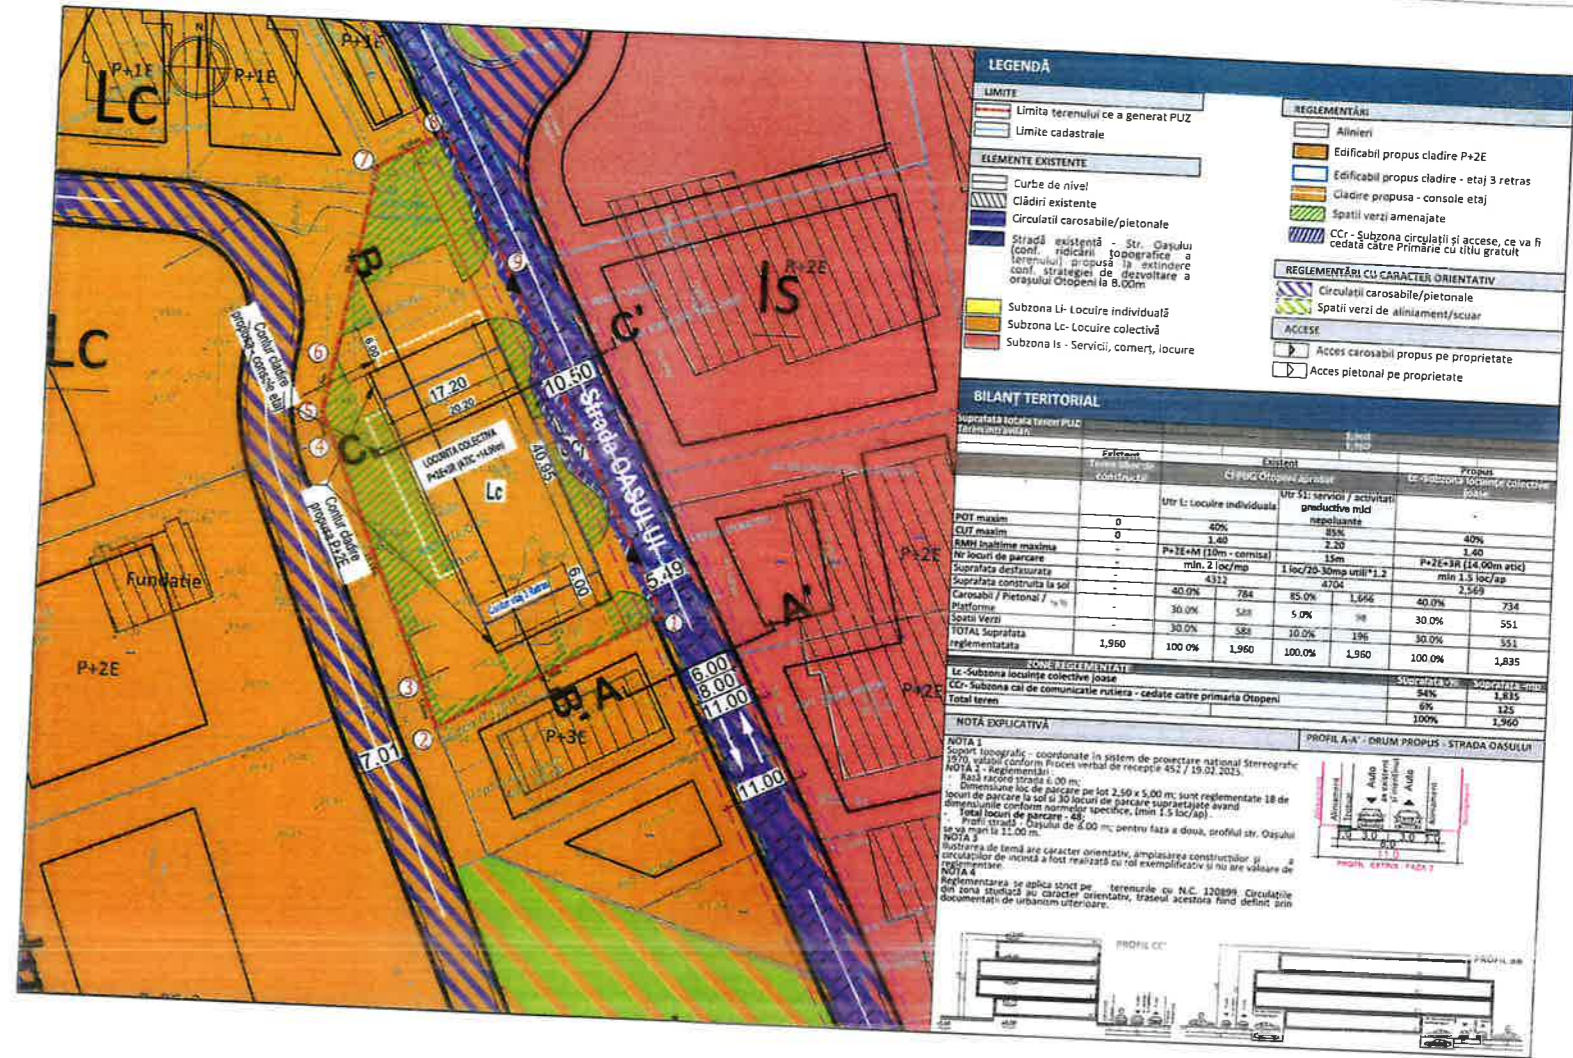

PUBLICUL ESTE INVITAT SĂ TRANSMITĂ OBSERVAȚII ȘI PROPUNERI

privind elaborarea propunerilor preliminare PLANULUI URBANISTIC ZONAL "INTOCMIRE PLAN URBANISTIC ZONAL PENTRU OBIECTIVUL - CONSTRUIRE CLĂDIRE DE APARTAMENTE P+2E+M, BAZIN VIDANJABIL, AMENAJARE INCINTĂ, ORGANIZARE DE ȘANTIER" pentru terenul situat în Județul ILFOV, oraș Otopeni, în intravilan tarla 25, parcelele 330/48/2, 330/48/3, identificat cu NC 120899, în perioada de 25 de zile calendaristice de la data afișării anunțului, respectiv: **22.07.2025 - 16.08.2025**

Persoana responsabilă cu informarea și consultarea publicului: Primăria orașului Otopeni - **SERVICIUL URBANISM**
 Adresă: Primăria oraș Otopeni, Str. 23 August, Nr. 10, localitate Otopeni, Jud. Ilfov
 Telefon: 0213 520 033
 Email: secretariat@otopeni.ro

Etapele preconizate pentru consultarea publicului până la aprobarea planului:

- Etapa de documentare și elaborare studii de fundamentare
- Elaborarea propunerilor ce vor fi supuse procesului de avizare
- Elaborarea propunerii finale, care include toate observațiile avizatorilor și care se supune procedurii de transparență decizională

