



P.U.Z. CONSTRUIRE COMPLEX SPORTIV "TIRIAC SPORTS CENTER" SI CONSTRUIRE COMPLEX REZIDENTIAL
REGLEMENTARI URBANISTICE

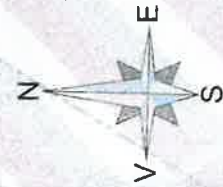

LEGENDA

- LIMITE
- Limita zona reglementata
 - Limita UTR 1 - IS1 + Sp2
 - Limita UTR 2 - U + Sp1
 - Limita UTR 3 - IS2
 - Limita UTR 4 - IS3 + Sp1 + Sp2
 - Edificabil admis pentru constructii supaterane

str. Constantin Noica

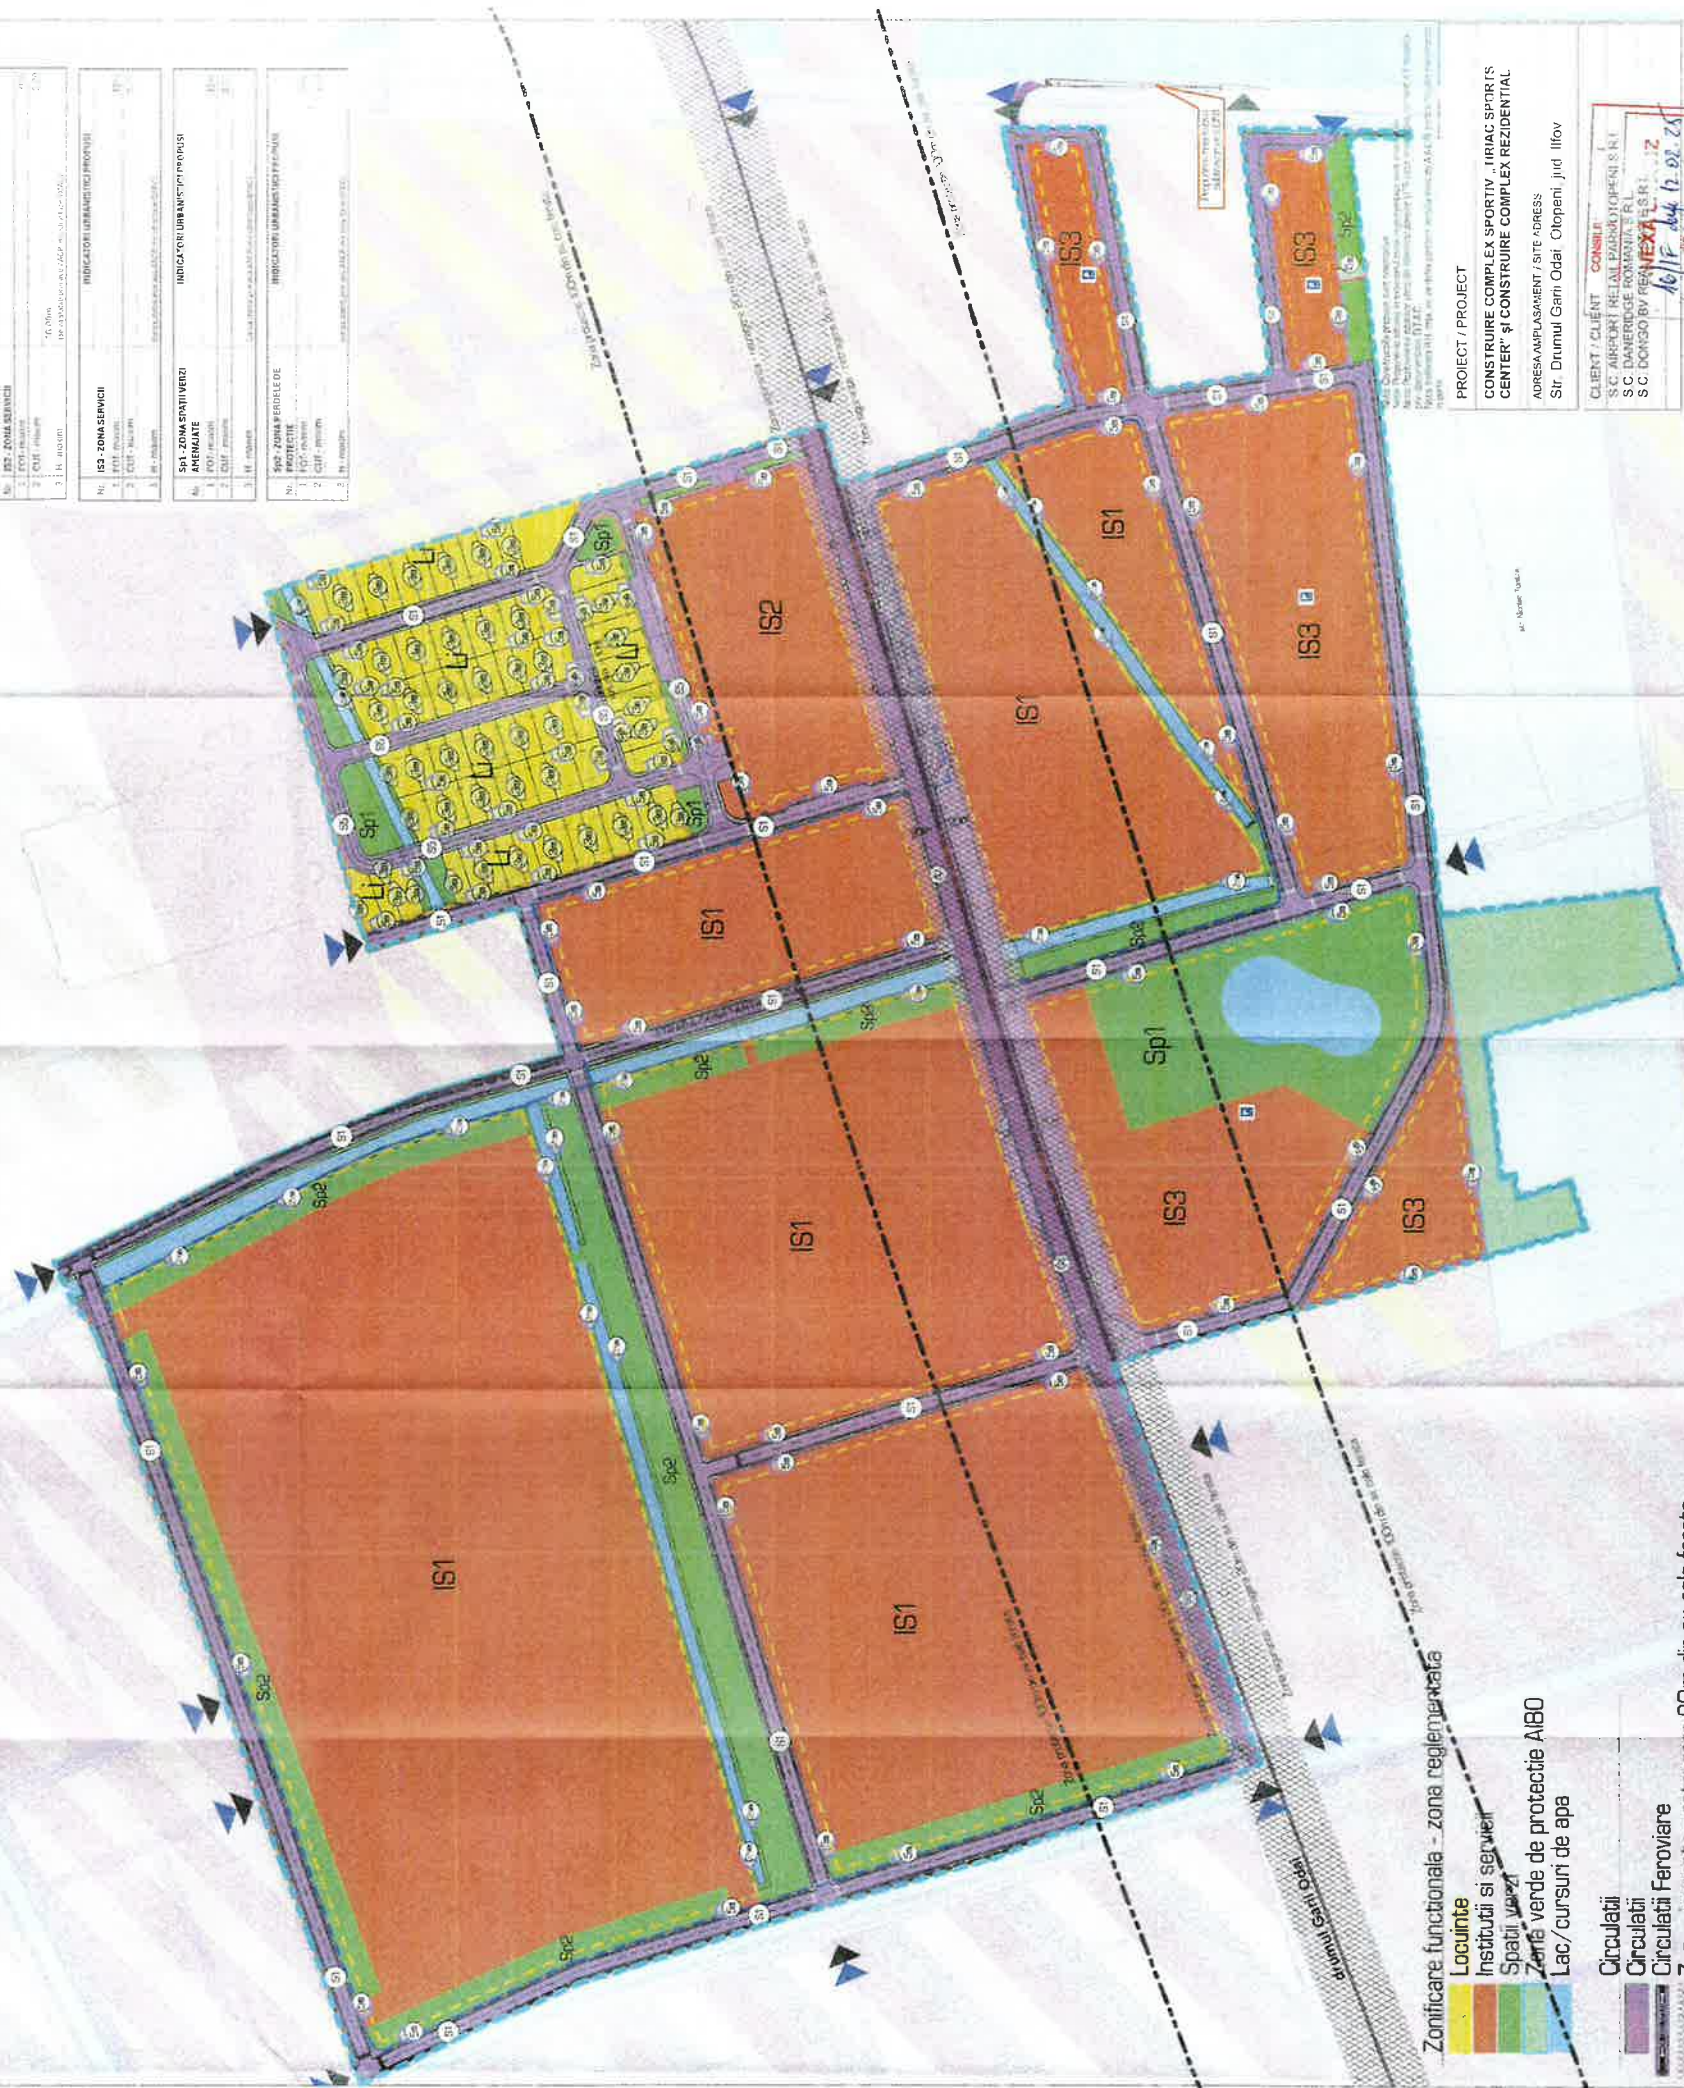


Zonificare functionala - zona reglementata

- Locuinte
- Institutii si servicii
- Spatii verzi
- Zona verde de protectie AIBO
- Lac/cursuri de apa

Circulatii

- Circulatii Feroviare
- Zona siguranta - retragere 20m din ax cale ferata
- Zona protectie 100m din ax cale ferata
- Parcare
- Acces auto
- zona reglementata
- Acces pietonal
- zona reglementata

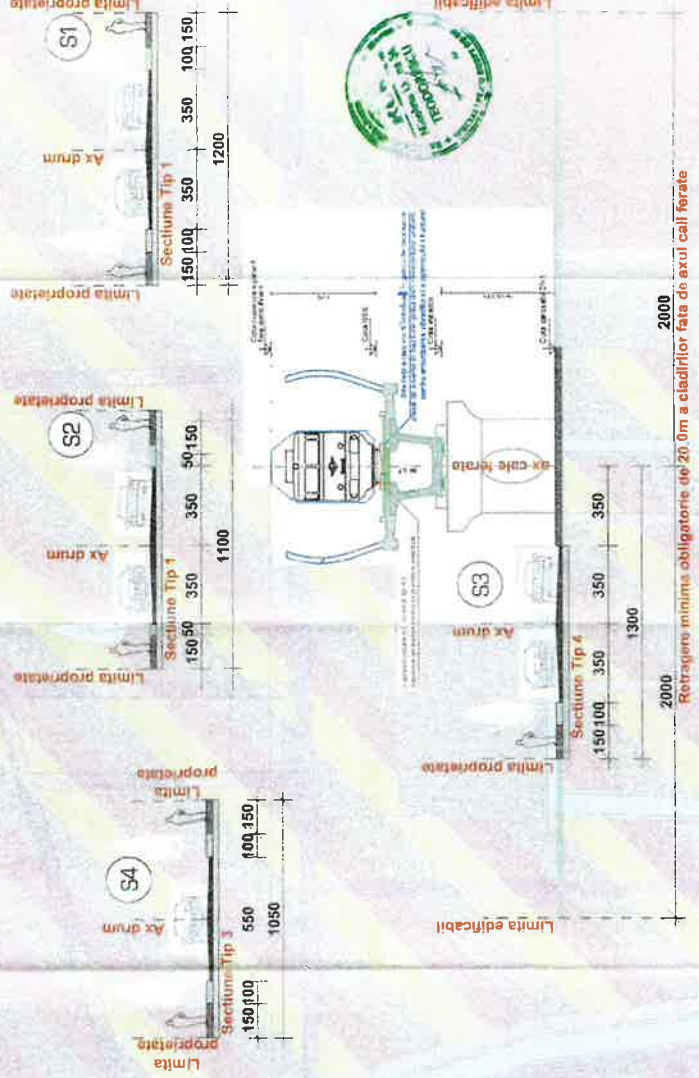


PROIECT / PROJECT
CONSTRUIRE COMPLEX SPORTIV "TIRIAC SPORTS CENTER" SI CONSTRUIRE COMPLEX REZIDENTIAL
ADRESA/AMPLASAMENT / SITE ADDRESS

CLIENT / CLIENT

PROIECTANT GENERAL / GENERAL DESIGNER
WV WEST GROUP
ARCHITECTURE

PROIECTANT URBANISM / URBAN PLANNING DESIGNER
S.C. AER QUANTUM STUDIO S.R.L.

TITLU PLANSA / DRAWING TITLE
REGLEMENTARI URBANISTICE

SCARA
1:5000

1106.21 U 04 01 decembrie 2024