


# PLAN URBANISTIC ZONAL

## U04. REGLEMENTARI URBANISTICIE

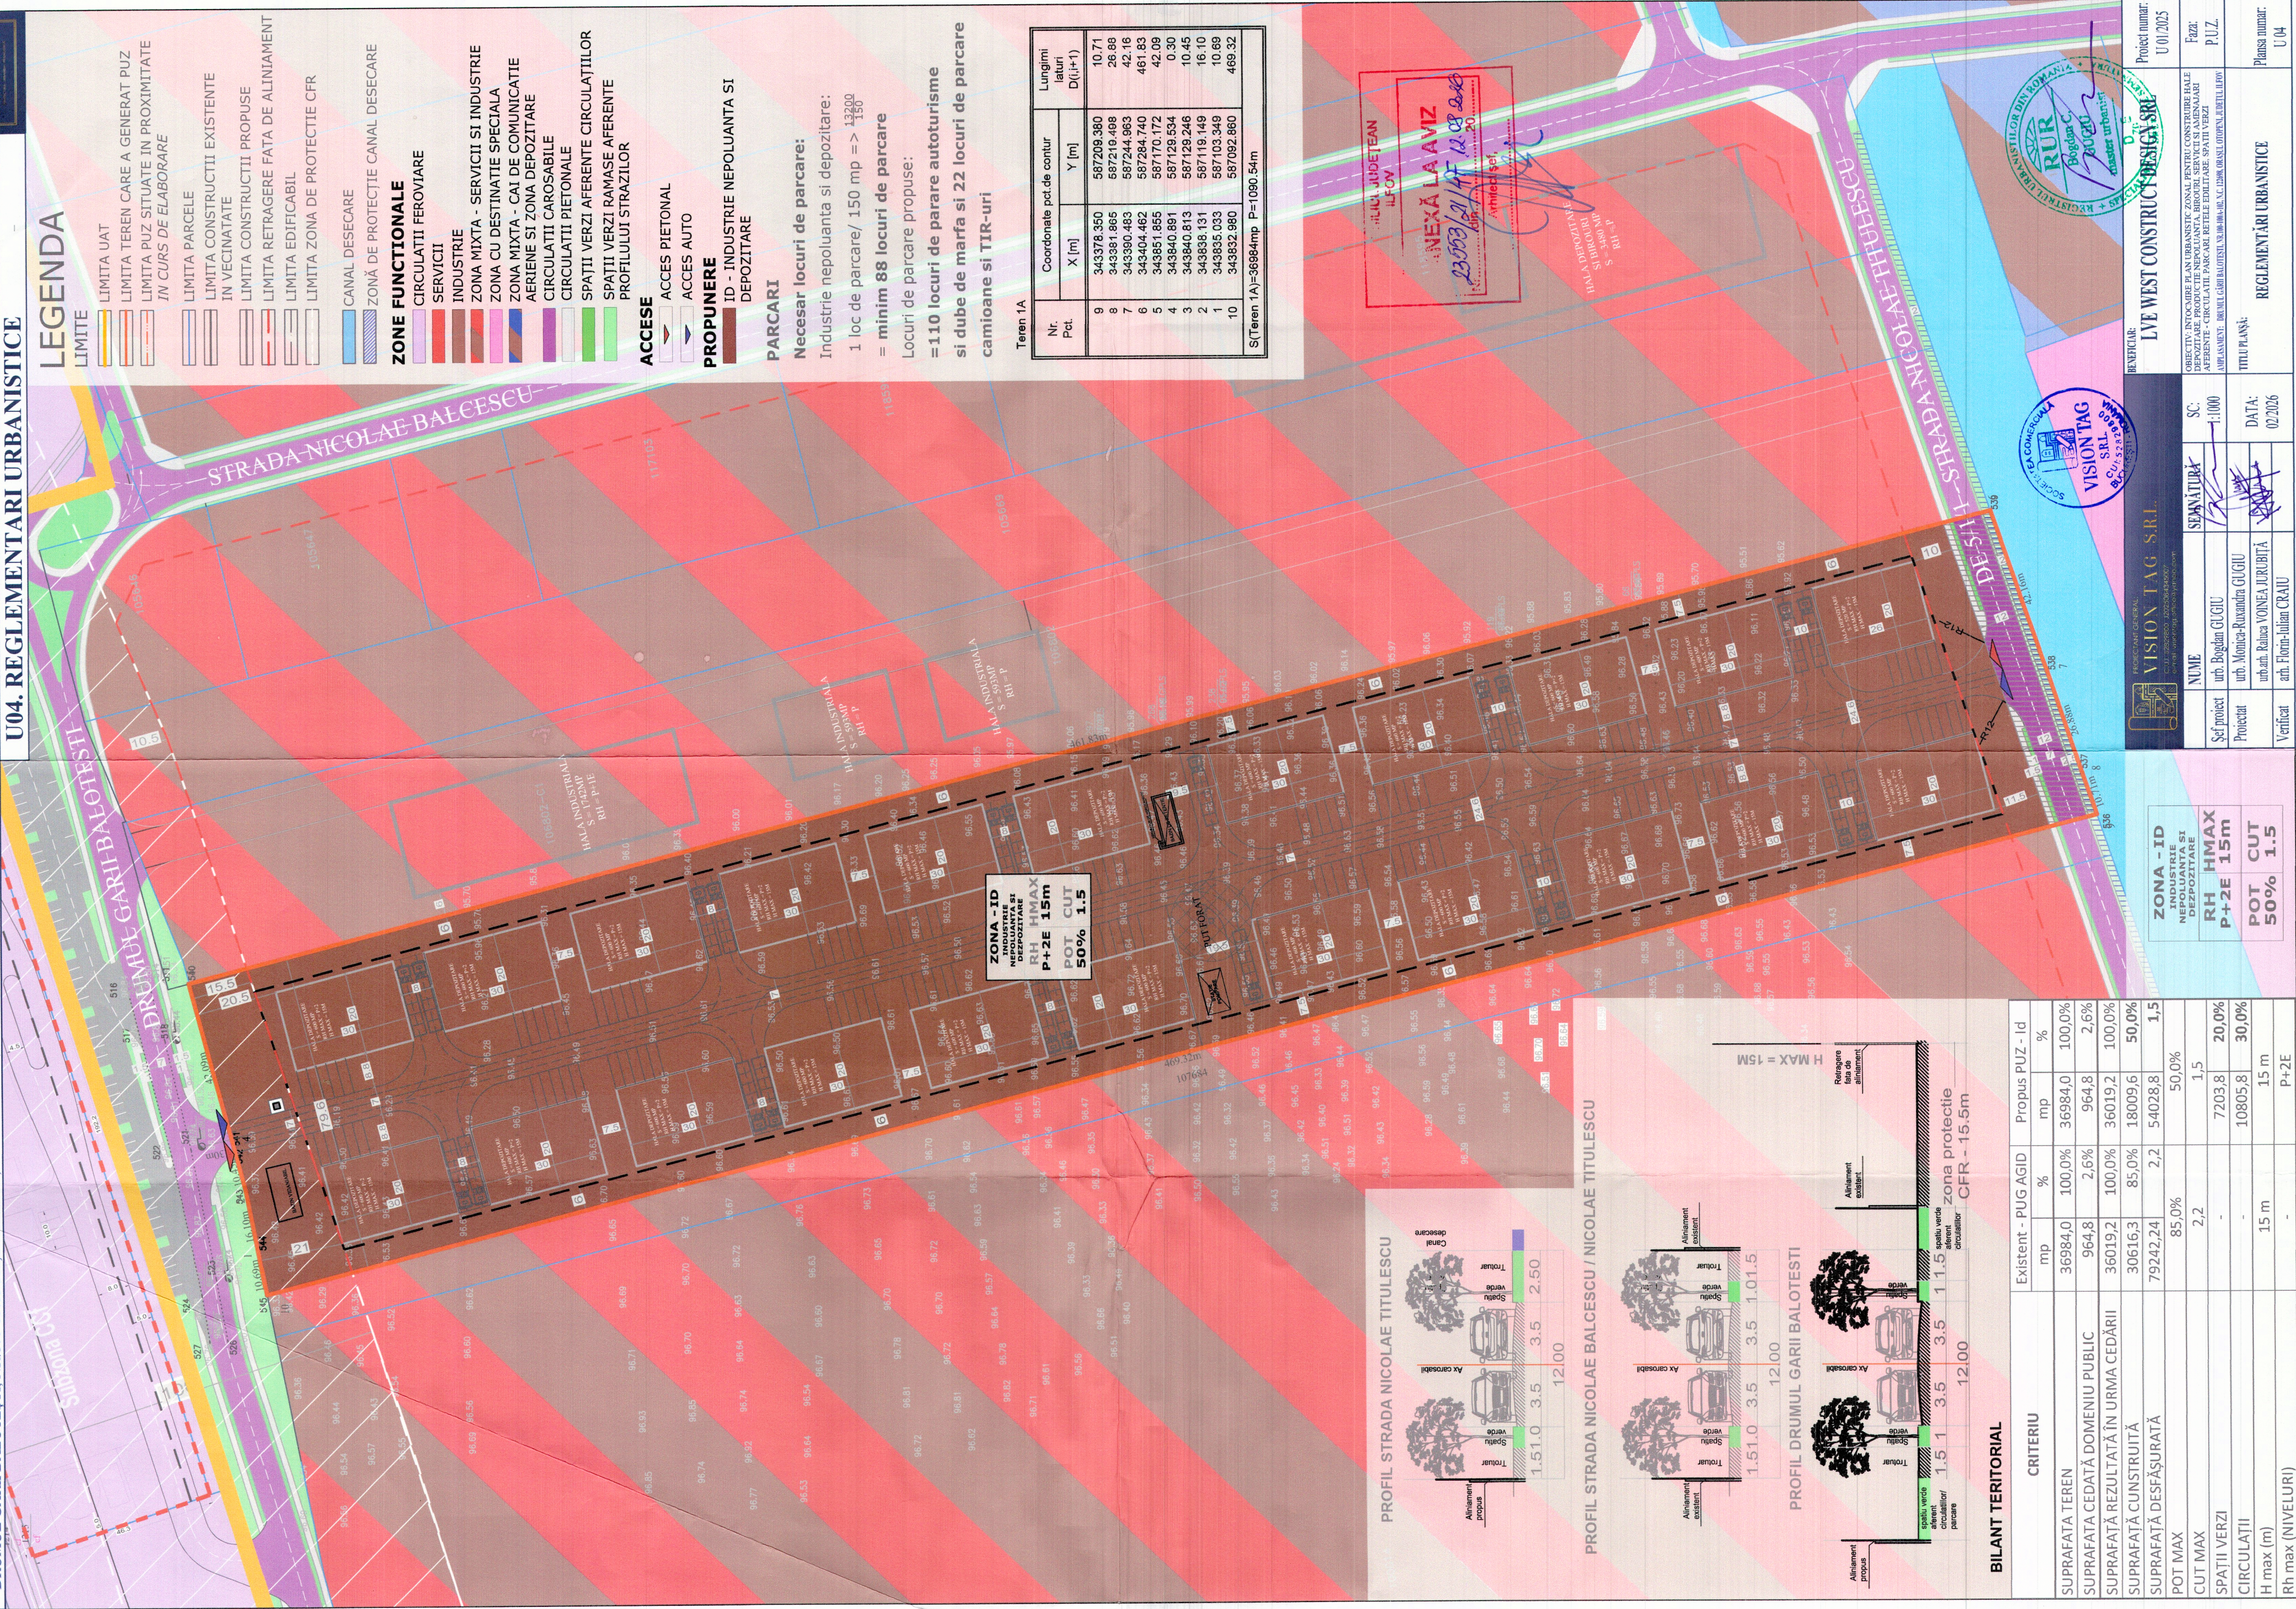

| CRITERIU                            | Existent - PUG AGID |        | Propus PUG - Id |              |
|-------------------------------------|---------------------|--------|-----------------|--------------|
|                                     | mp                  | %      | mp              | %            |
| SUPRAFATA TEREN                     | 36984,0             | 100,0% | 36984,0         | 100,0%       |
| SUPRAFATA CEDATĂ DOMENIU PUBLIC     | 964,8               | 2,6%   | 964,8           | 2,6%         |
| SUPRAFATĂ REZULTATĂ ÎN URMA CEDĂRII | 36019,2             | 100,0% | 36019,2         | 100,0%       |
| SUPRAFATĂ CUNSTRUITĂ                | 30616,3             | 85,0%  | 18009,6         | <b>50,0%</b> |
| SUPRAFATĂ DESFĂȘURATĂ               | 79242,24            | 2,2    | 54028,8         | <b>1,5</b>   |
| POT MAX                             |                     | 85,0%  |                 | 50,0%        |
| CUT MAX                             |                     | 2,2    |                 | 1,5          |
| SPAȚII VERZI                        | -                   | -      | 7203,8          | <b>20,0%</b> |
| CIRCULAȚII                          | -                   | -      | 10805,8         | <b>30,0%</b> |
| H max (m)                           |                     | 15 m   |                 | 15 m         |
| Rh max (NIVELURI)                   |                     | -      |                 | P+2E         |