

PRIMARIA ORAȘULUI OTOPENI


Data anunțului : 13.11.2024

INTENȚIA DE ELABORARE PLAN URBANISTIC ZONAL :
„INTRODUCERE TEREN ÎN INTRAVILAN, PARCELARE
PENTRU CONSTRUIRE ANSAMBLU DE LOCUINȚE
INDIVIDUALE P+1E, FUNCȚIUNI COMPLEMENTARE,
AMENAJARE CIRCULAȚII ȘI ASIGURARE UTILITĂȚI”

AMPLASAMENT: Jud. Ilfov, Oraș Otopeni, T19, P 286/10, nr. cad. 121937

Argumentare: TENDINȚA DE DEZVOLTARE A LOCALITĂȚII

Inițiator: S.C. ALTADIS BUILDING S.R.L.

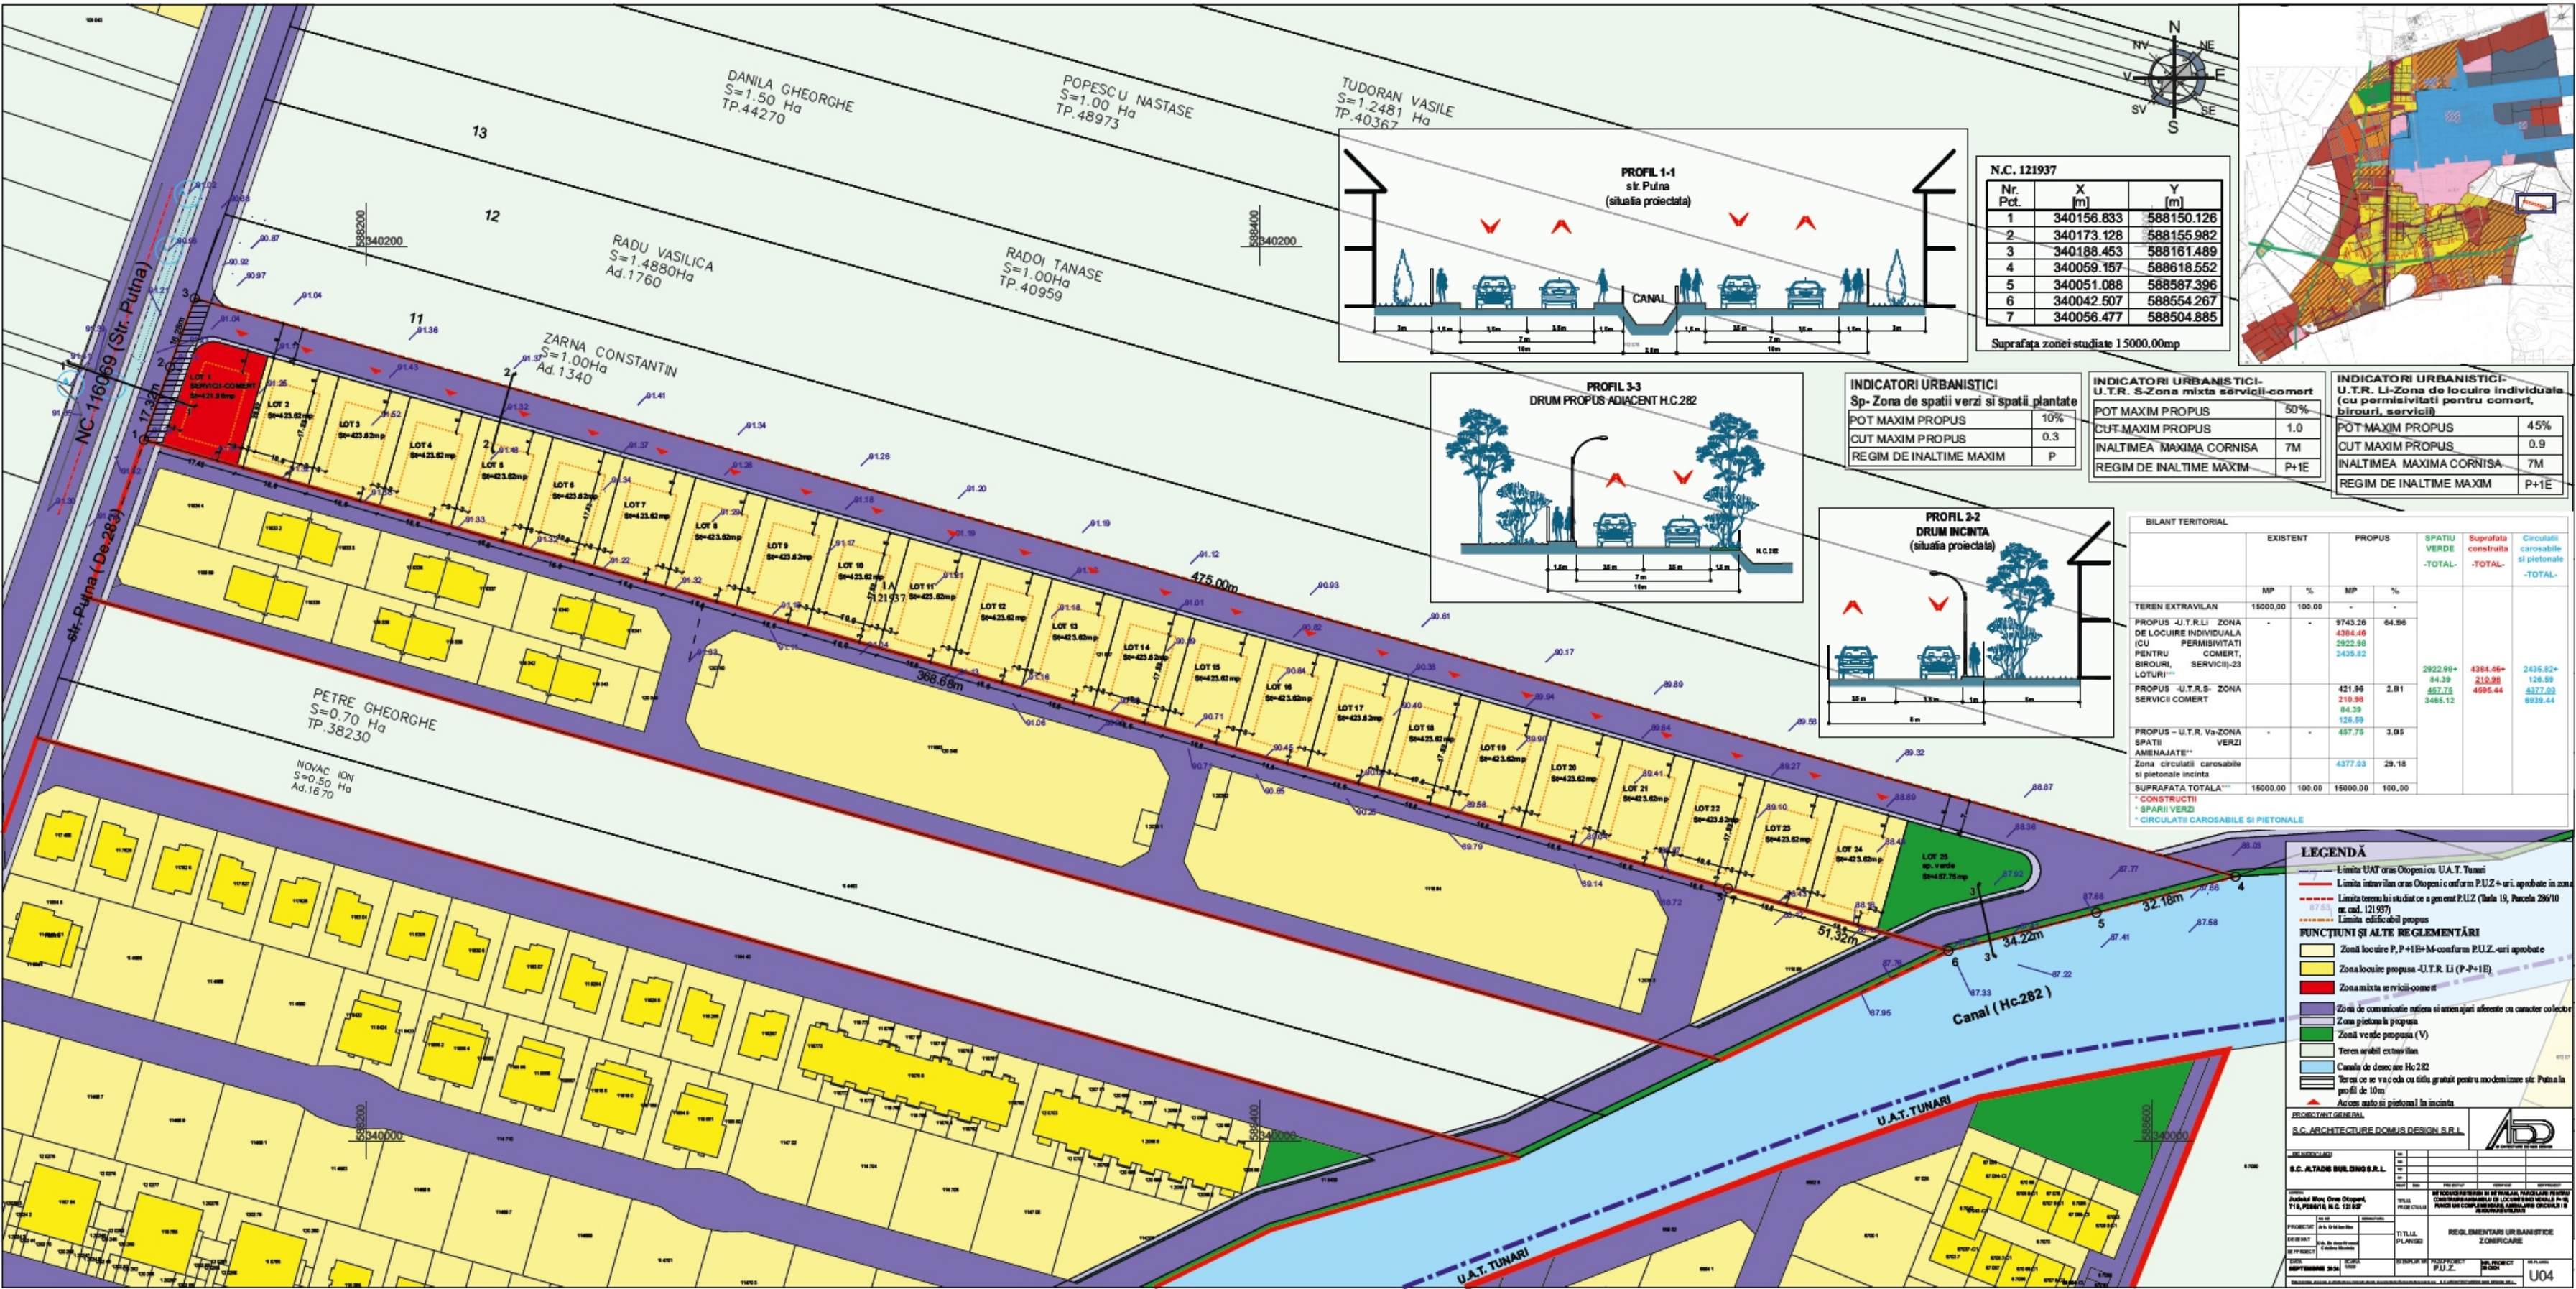

PUBLICUL ESTE INVITAT SĂ TRANSMITĂ OBSERVAȚIILE ȘI PROPUNERI

privind intenția de elaborare a planului urbanistic ZONAL

în perioada : 13.11.2024 - 07.12.2024

Persoana responsabilă cu informarea și consultarea publicului :SERVICIUL URBANISM AL PRIMĂRIEI ORAȘULUI OTOPENI

adresa **str. 23 AUGUST, NR. 10** , tel. 021 352 00 33, email: secretariat@otopeni.ro

Observațiile sunt necesare în vederea **elaborării P.U..Z**
Răspunsul la observațiile transmise va fi **AFISAREA LA AMPLASAMENT ȘI LA PRIMĂRIA OTOPENI** în perioada :**08.12.2024-23.12.2024**

Etapele preconizate pentru consultarea publicului până la aprobarea planului:

- OBȚINERE AVIZ OPORTUNITATE
- AVIZARE P.U.Z.
- APROBARE P.U.Z.