
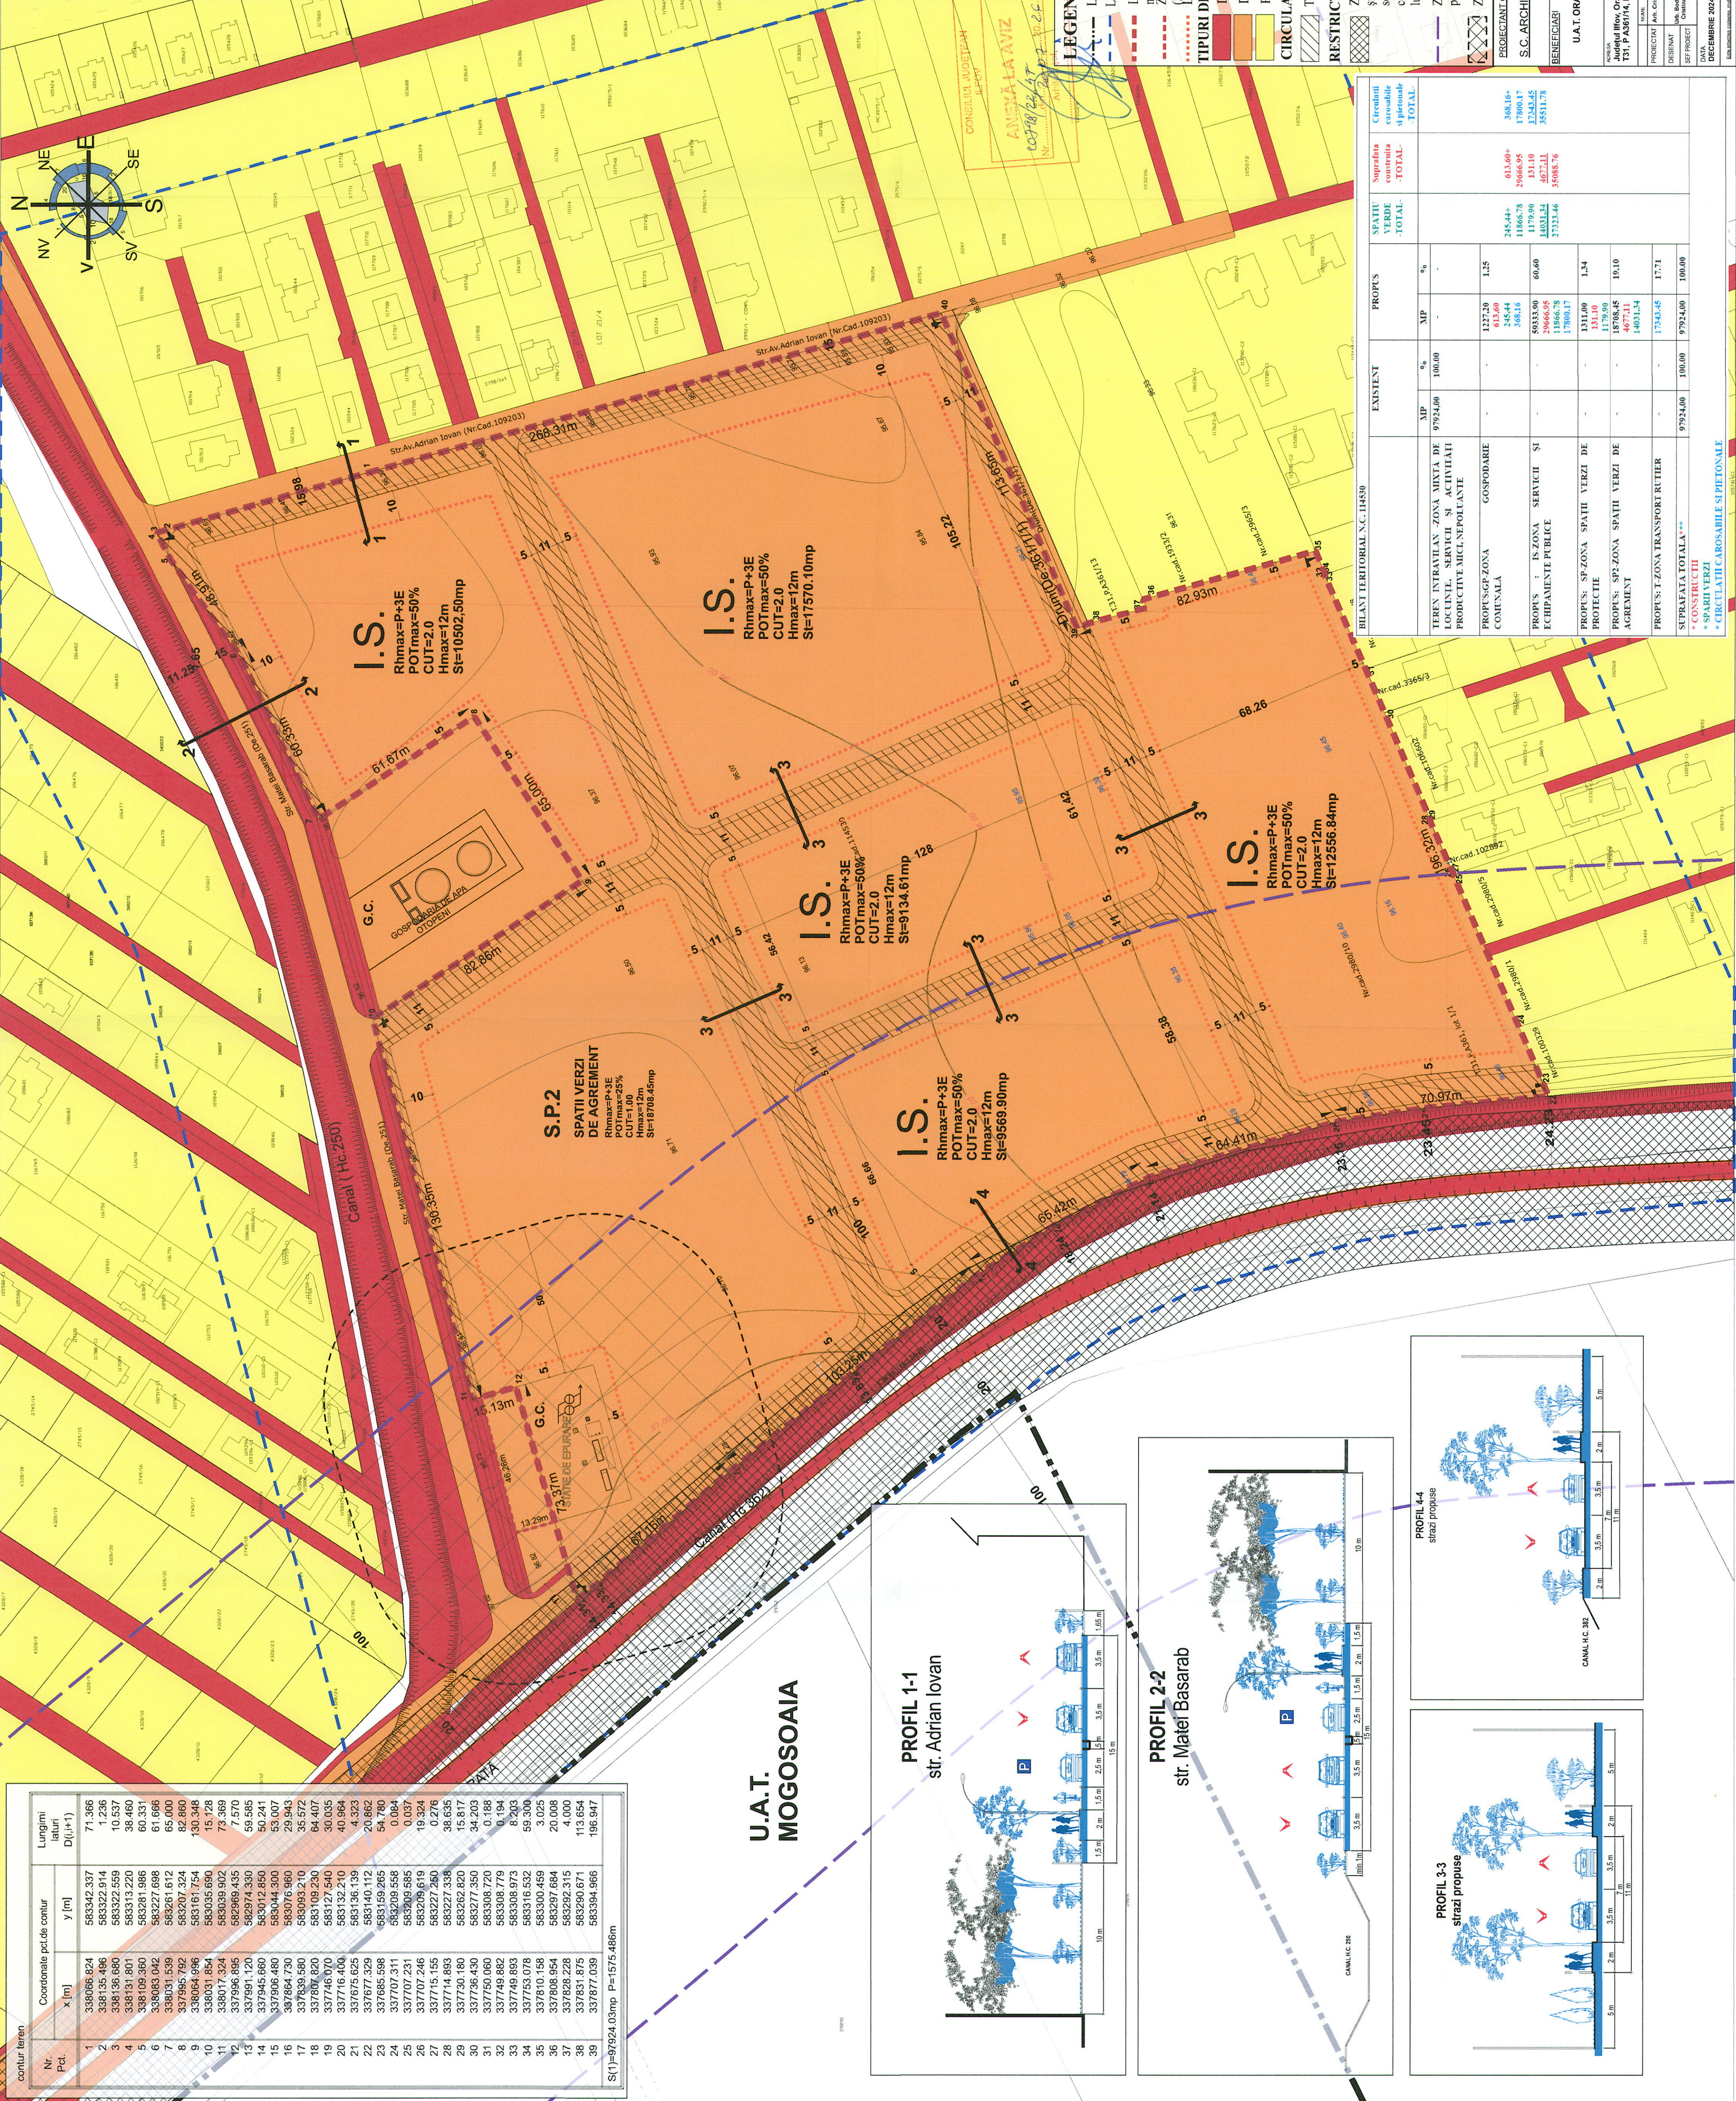


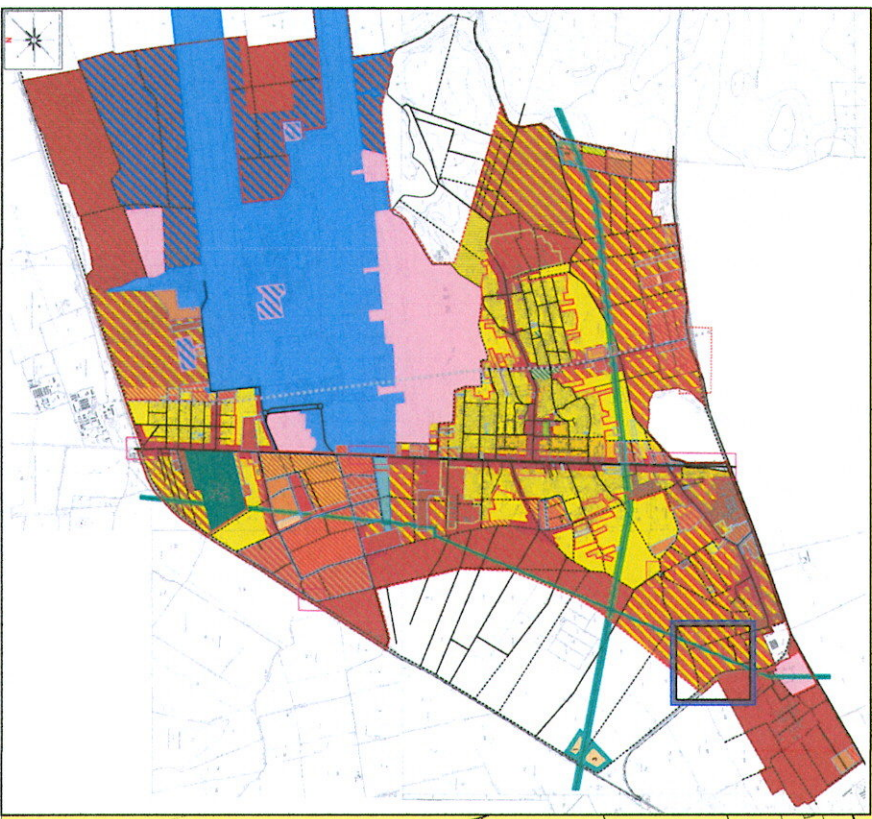


contur teren		Coordonate pct.de contur		Lungimi latun D(=1)	
Nr. Pct.	x [m]	y [m]			


S(1)=97924.03mp P=1575.486m

U.A.T.
MOGOSOAIA


PROFIL 1-1
str. Adrian Iovan

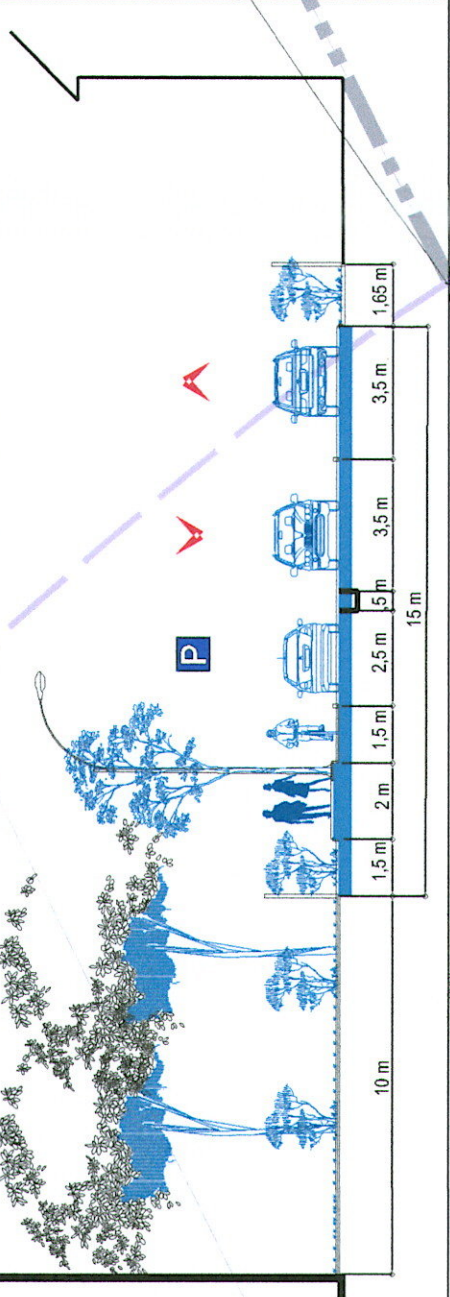


PROFIL 2-2
str. Mater Basarab

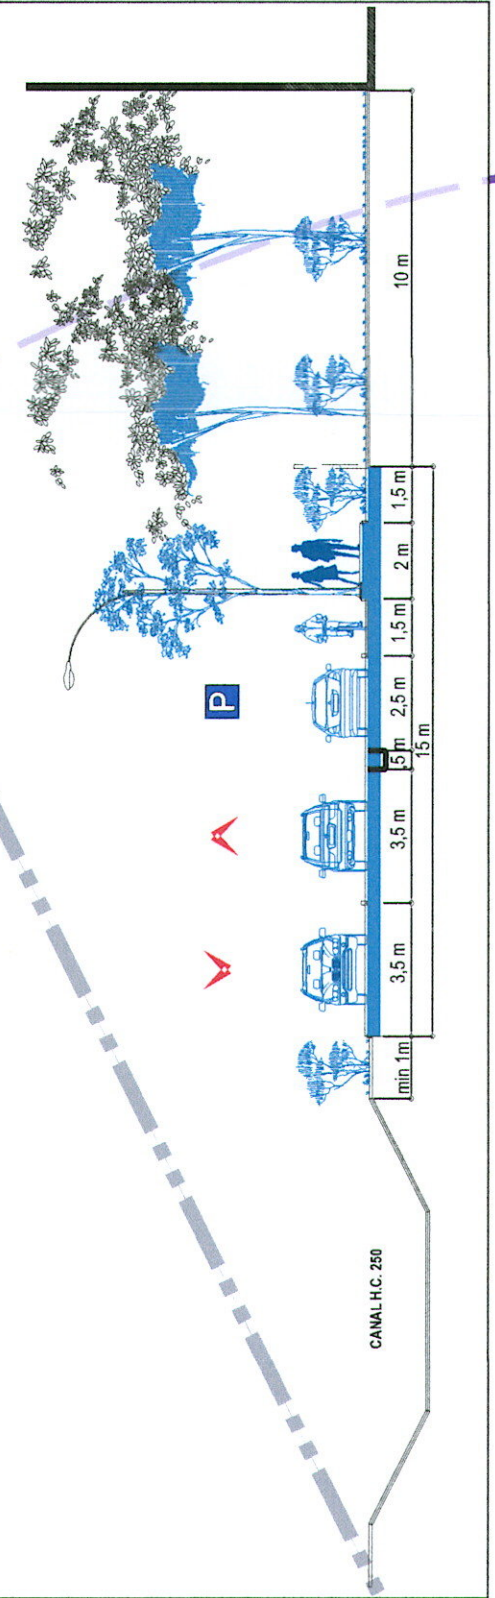

PROFIL 3-3
strazi propuse

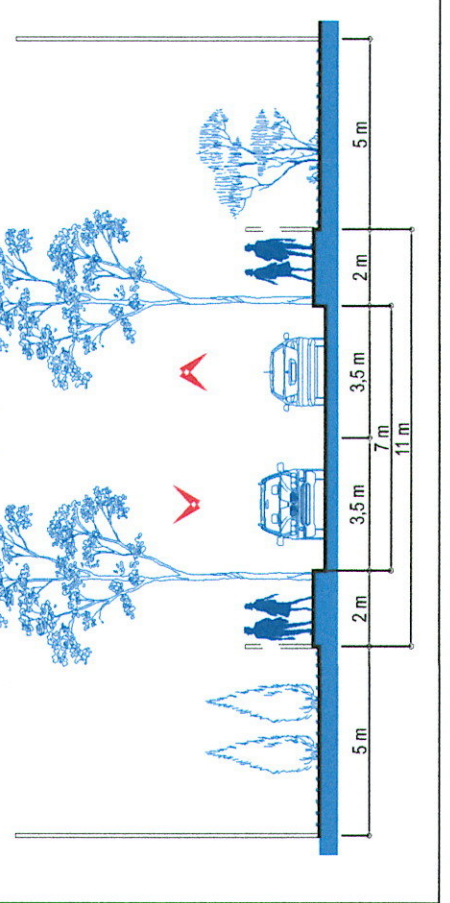

PROFIL 4-4
strazi propuse

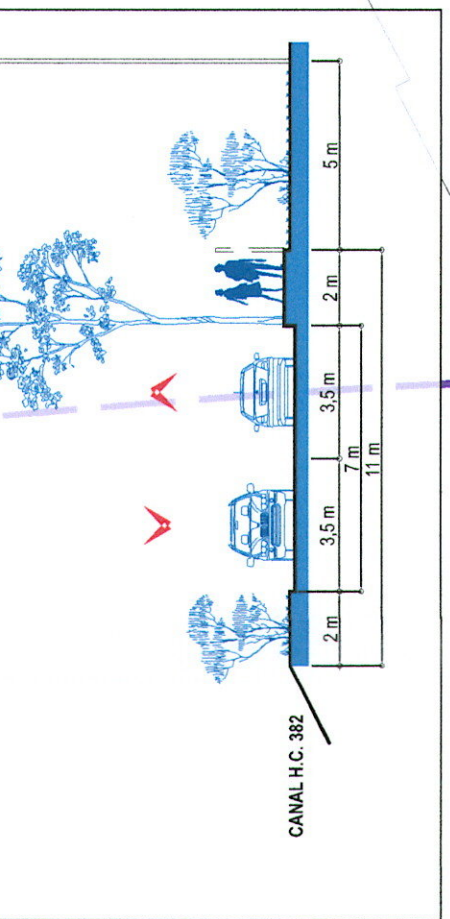

LEGENDĂ

- Limita UAT oraș Otopeni cu U.A.T. Mogosoaia
- Limita studiu
- Limita terenului studiat ce a generat P.U.Z. (Taria 31, Parcela A36/14)
- nr. cad. 114530
- Zona reglementată în afara terenului ce a generat P.U.Z.
- (Zona funcțională GP-Zona gospodărie de apă -13.29ml x 46.26ml)
- Limita edificatului propus
- TIPURI DE PROPRIETATE
- Domeniul public al statului sau a UAT OTOPENI
- Domeniul privat al UAT OTOPENI
- Proprietate privată a persoanelor fizice sau juridice
- CIRCULAȚIA TERENURILOR
- Teren ce se intenționează a fi trecut în domeniul public (17343.46mp)

RESTRIȚII TEHNICE

- Zona de siguranță a infrastructurii feroviare publice -20 m de o parte și de alta a axei dăi ferate, necesare pentru amplasarea instalațiilor de semnalizare și de siguranță circulației și a celorlalte instalații de conducere operativă a circulației trenurilor, precum și a instalațiilor și lucrărilor de protecție a mediului
- Zona de protecție a infrastructurii feroviare publice -100 m de o parte și de alta a axei dăi ferate
- Zona de protecție sâniară static de epurare -50m

PROIECTANT GENERAL

S.C. ARCHITECTURE DOMUS DESIGN S.R.L.

BENEFICIAR

U.A.T. ORAȘ OTOPENI



PROIECTANT

DR. Cătălin Bănuț

DR. Cătălin Bănuț

